


PŘEHLEDNÁ SITUACE


III/21036 Statické zajištění silnice Oloví – Boučí, 2. etapa

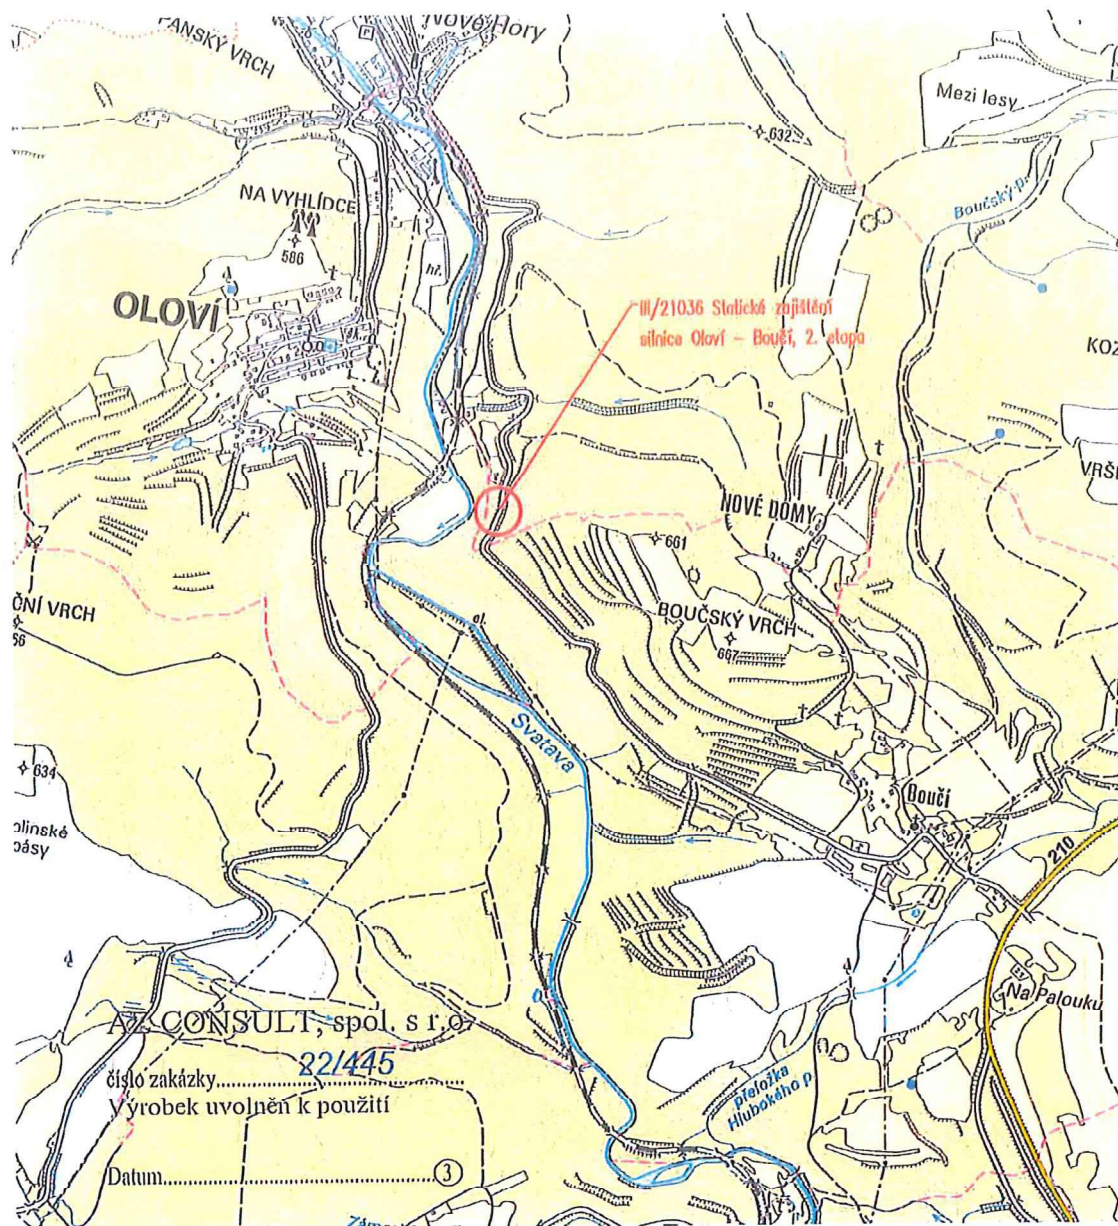

Akce: III/21036 Statické zajištění silnice Oloví – Boučí, 2. etapa <i>STAVBA: 1,500 - 1,860 K07</i>	Zn. souboru:	
	Formát: 4A4 Stupeň: DUSP/PDPS Č. zak.: 22/445 Datum: 7.2023	Č. paré :
Příloha: PŘEHLEDNÁ SITUACE	Měřítko: 1:20000	Č. přílohy: C1
DOKUMENTACI LZE UŽÍVAT POUZE VE SMYSLU PŘÍSLUŠNÉ SMLOUVY O DÍLO. KOPÍROVÁNÍ A ROZŠÍŘOVÁNÍ POUZE PO PŘEDCHOZÍM SOUHLASU AZ Consult spol. s r.o.		


III/21036 Oloví-Boučí stan. km 1,500 – 1,860

statické zajištění vozovky

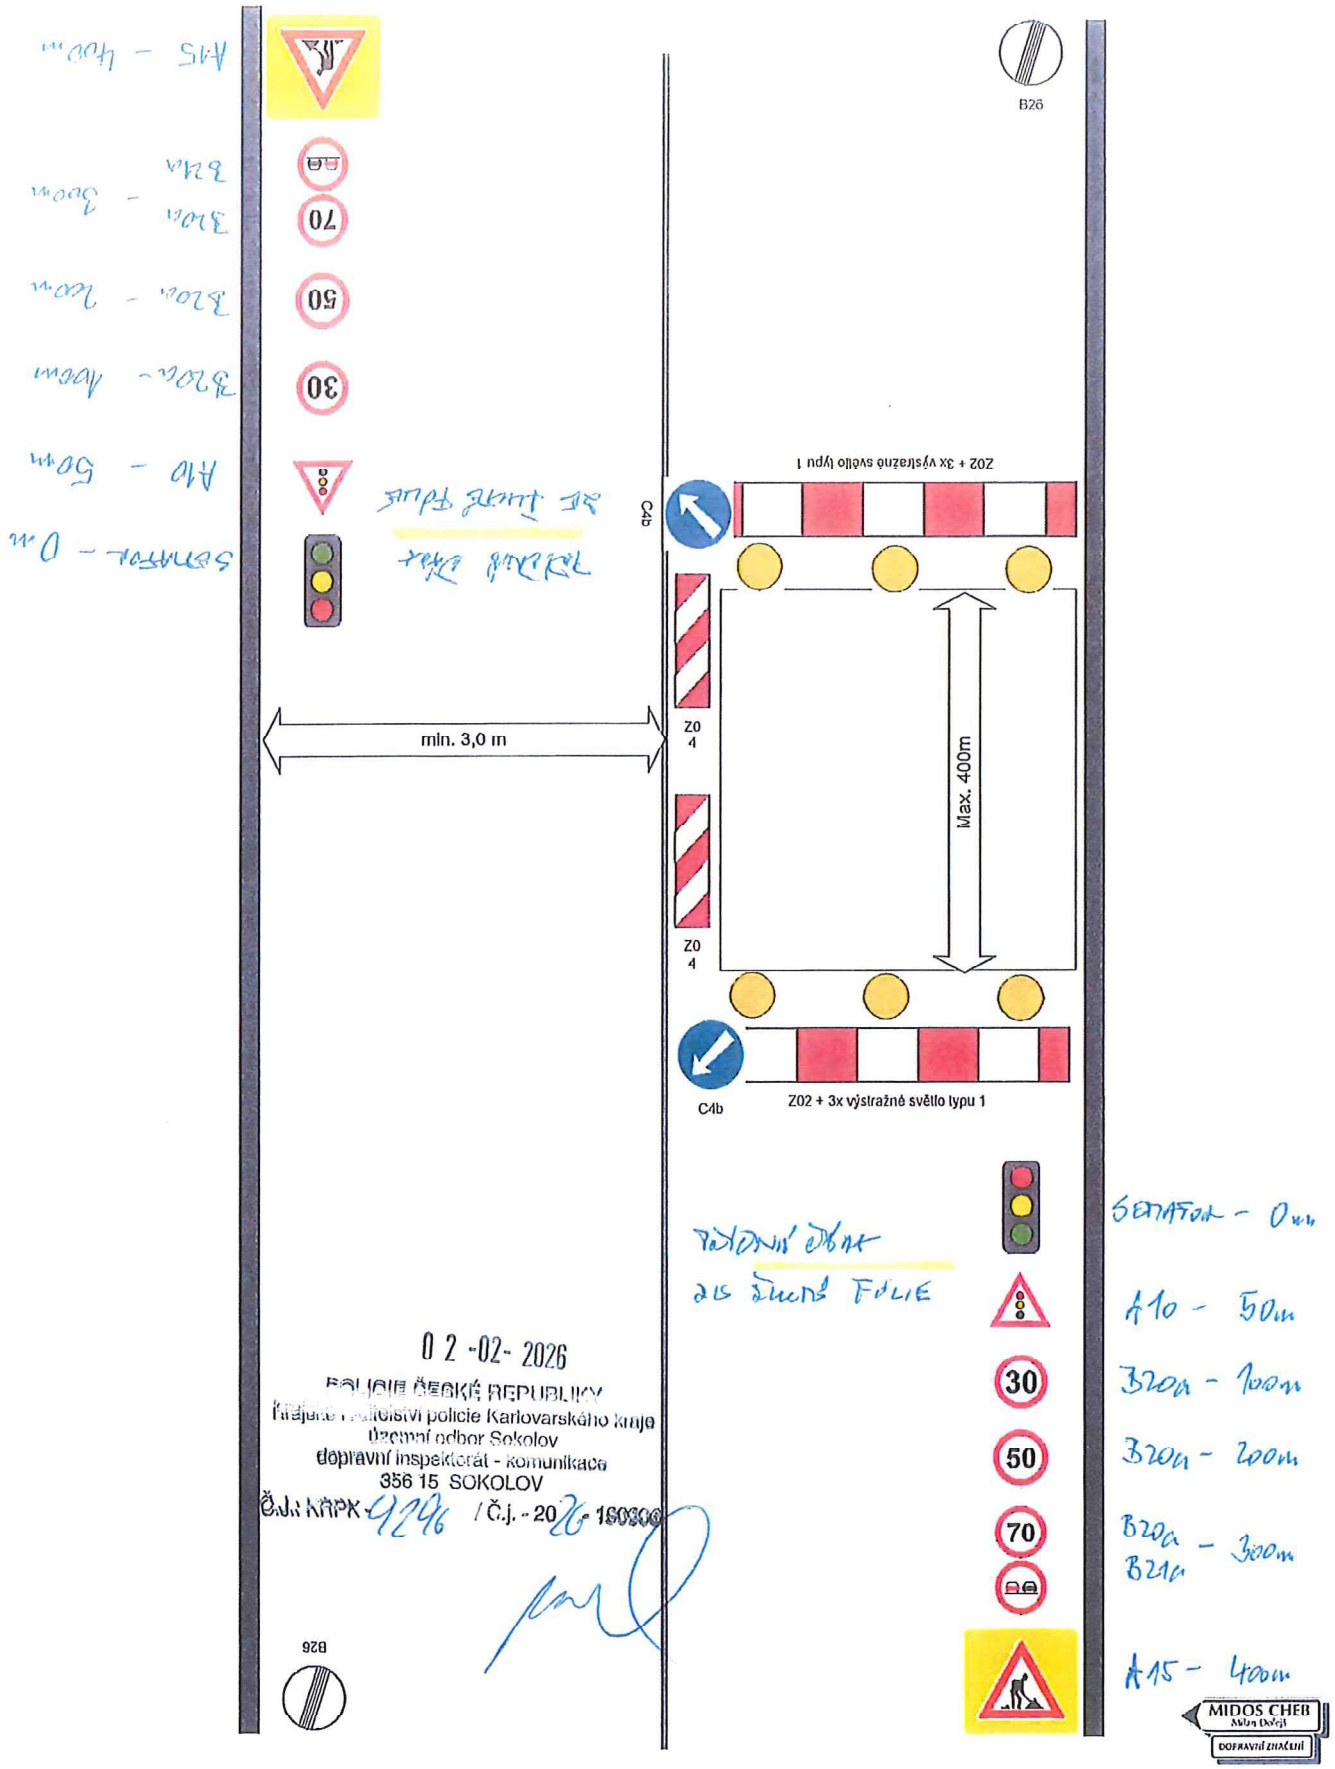

III/21036 Olovi-Boučí stan. km 1,500 - 1,860

statické zajištění vozovky

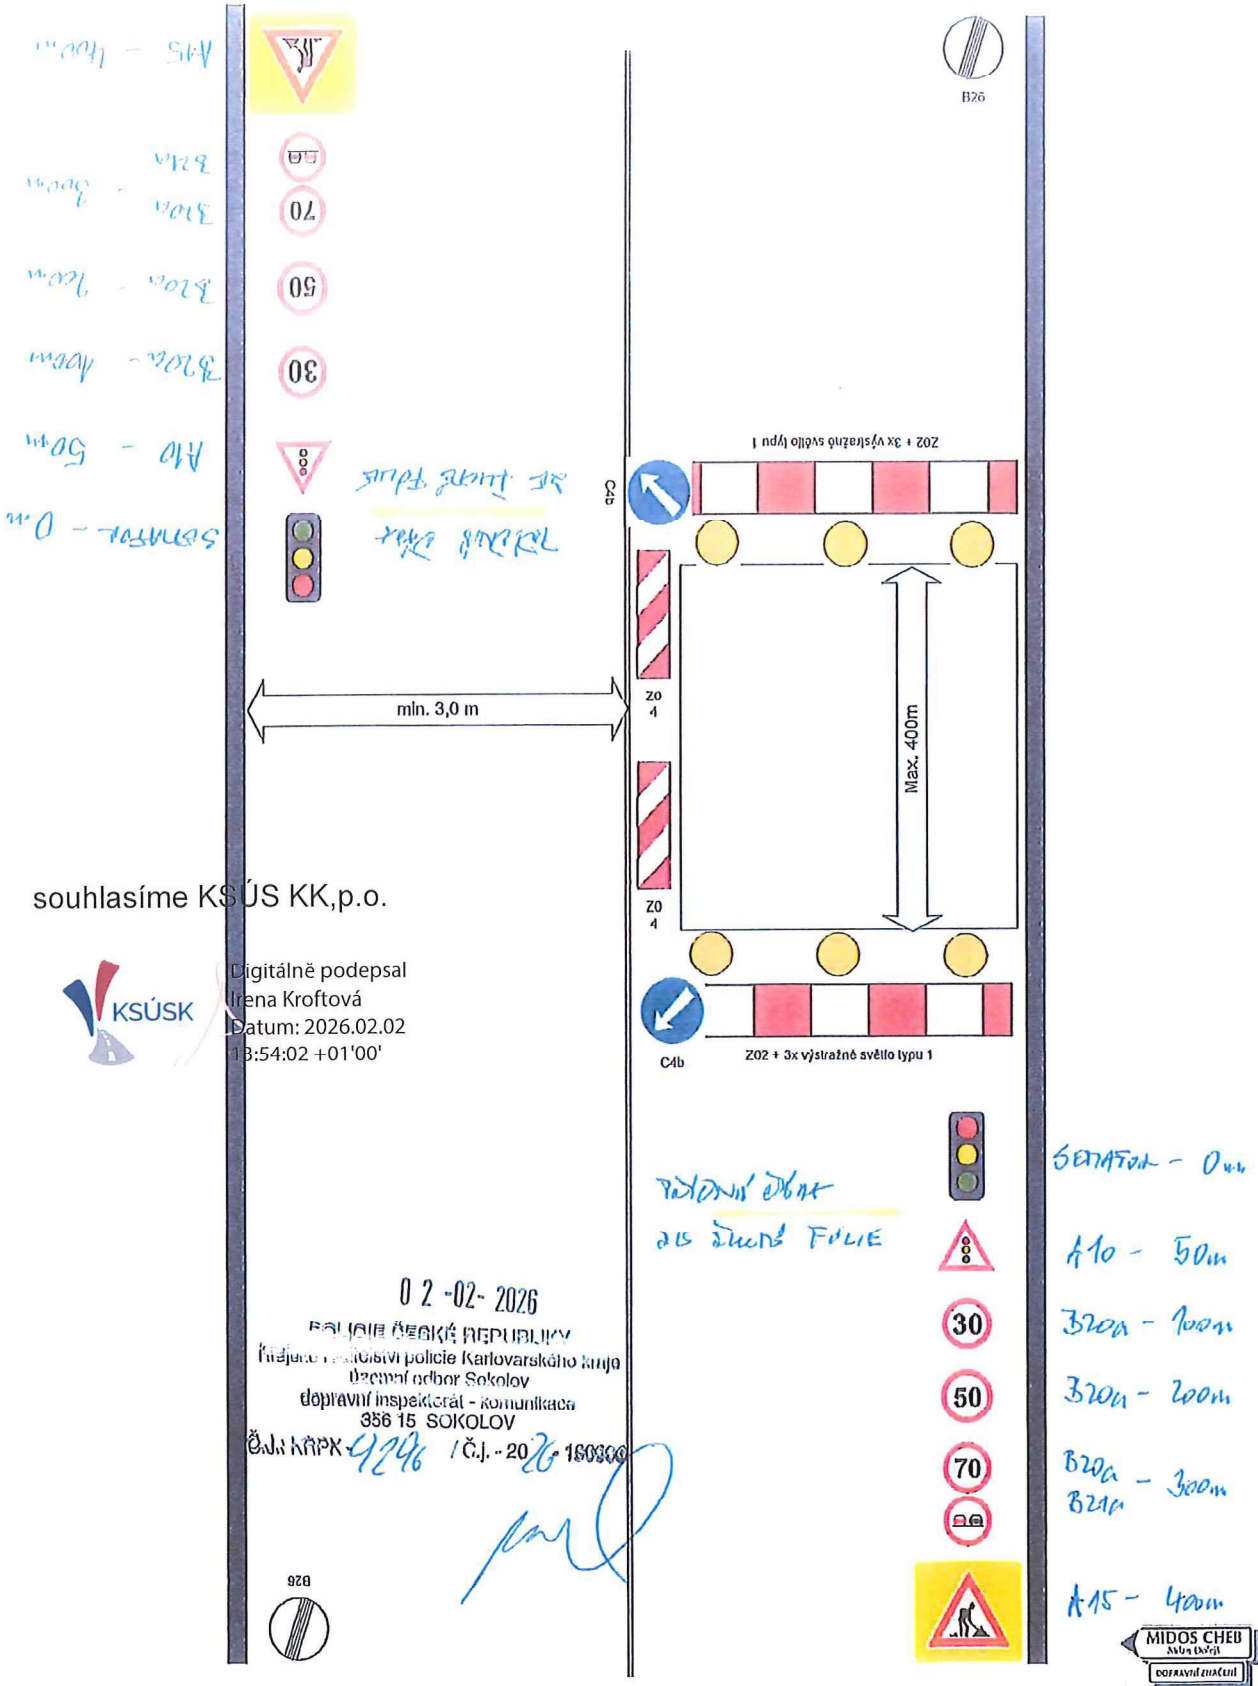

souhlasíme KSÚS KK,p.o.



Digitálně podepsal
Irena Kroftová
Datum: 2026.02.02
13:54:02 +01'00'

02-02-2026

REPUBLIKA ČESKÁ REPUBLIKY
Územní oddělení policie Karlovarského kraje
Územní odbor Sokolov
dopravní inspektorát - komunikace
356 15 SOKOLOV
ČJ. KŘPK-4296 / Č.j. - 2026-180300

[Handwritten signature]

SEMAFOR - 0m
A10 - 50m
B20a - 100m
B20a - 200m
B20a - 300m
B21a
A15 - 400m

