


III/1934 Pšov - oprava komunikace



Príloha k č. 10480/00/23
MAGISTRÁT MESTA
KARLOV VARY 1/2
110

Harmonogram stavebních prací, 03.07. - 23.07.2023

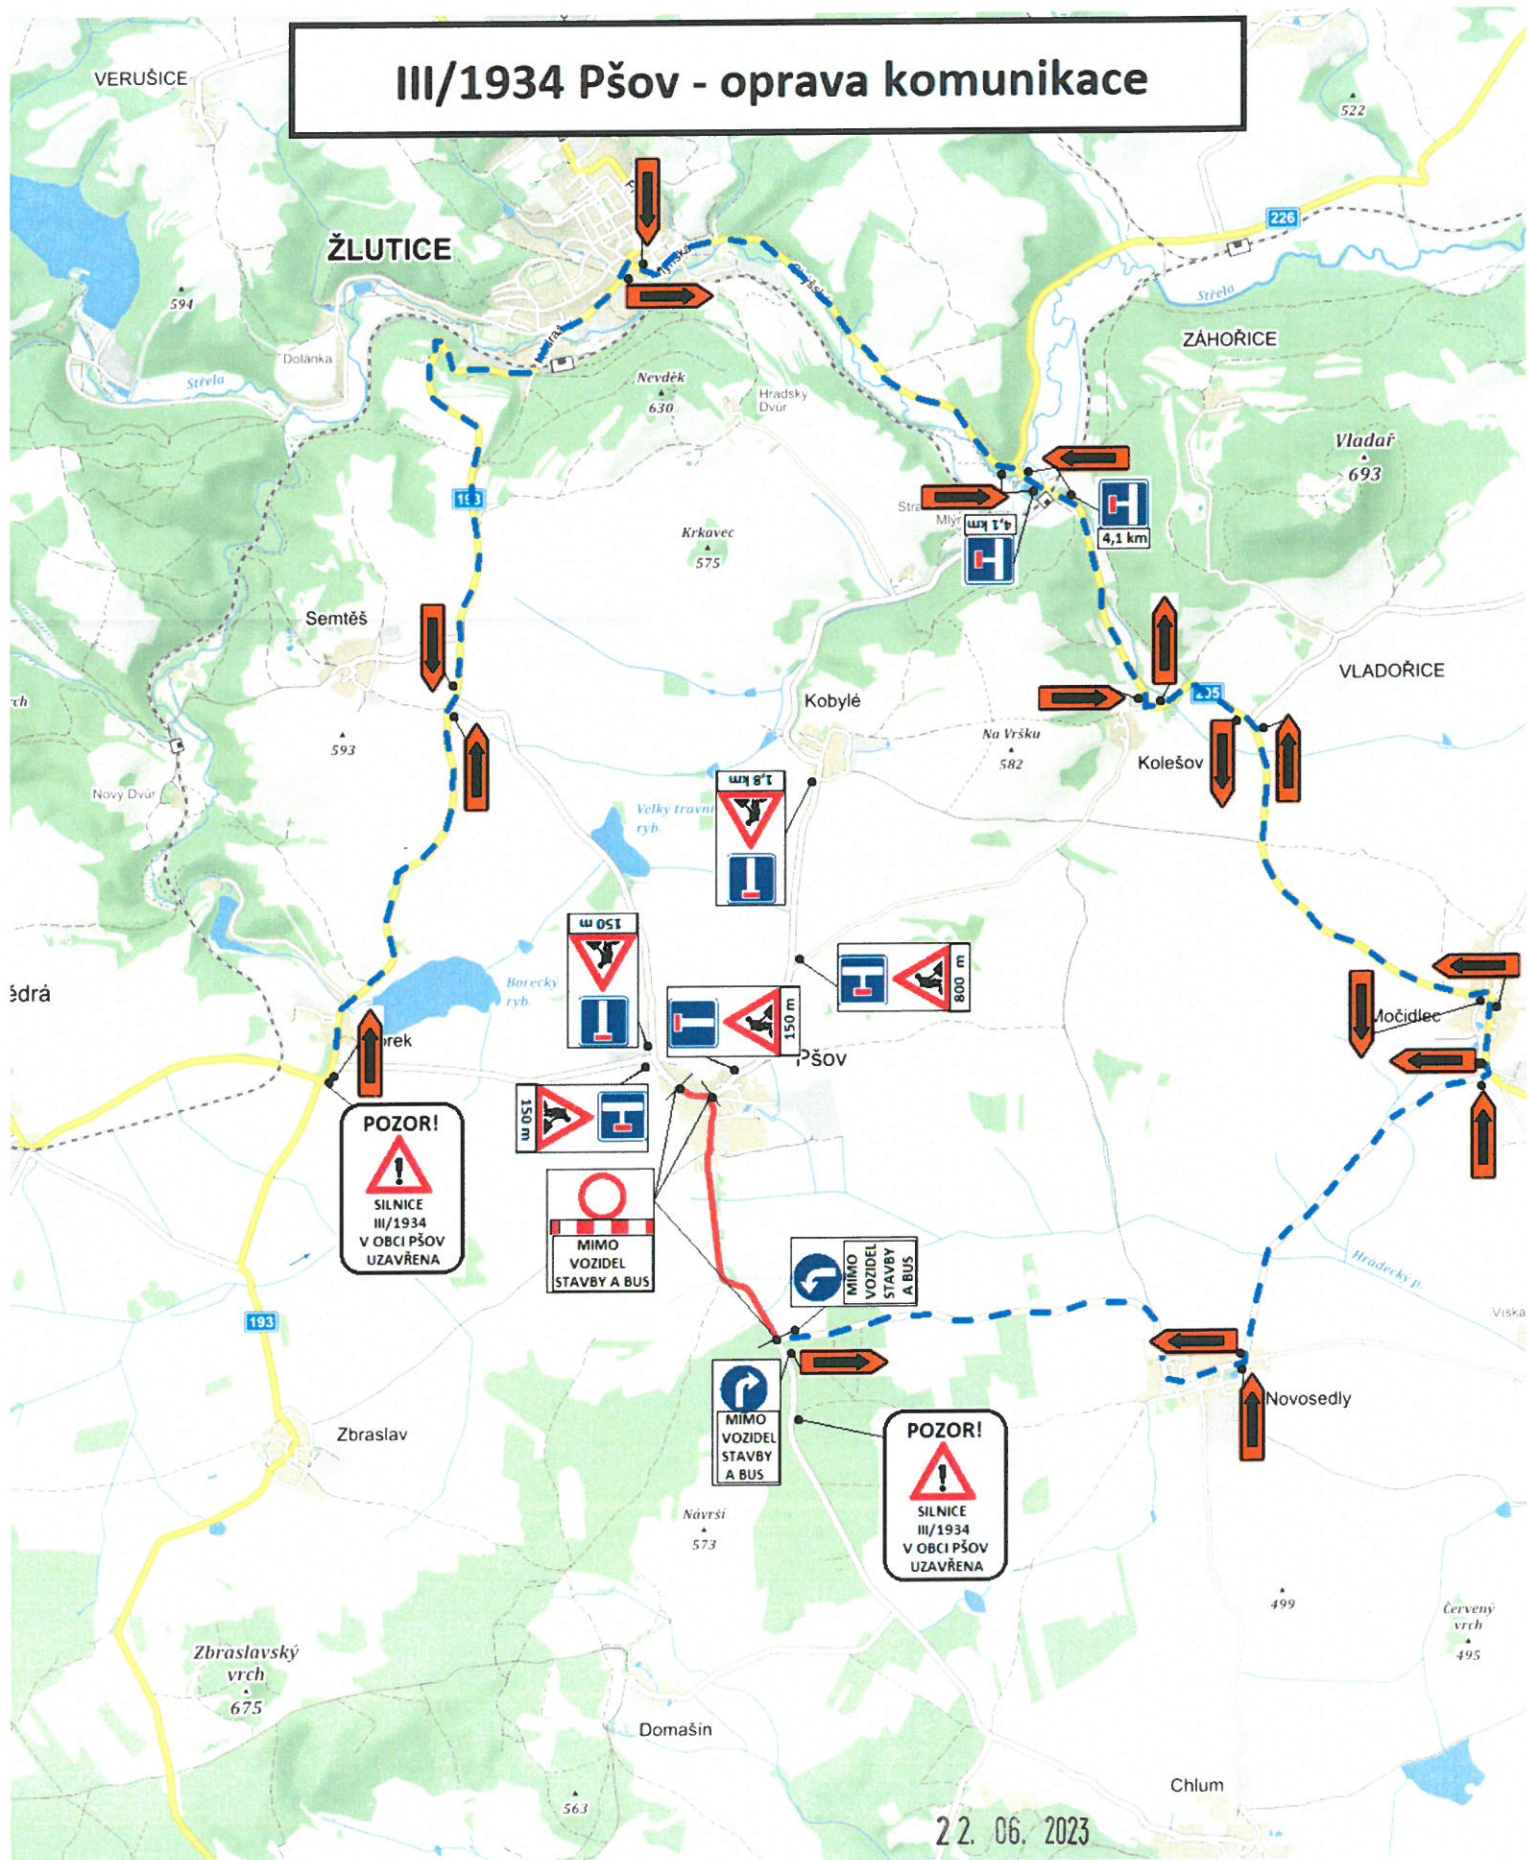

Soupis prací	červenec																				
	3	4	5	6	7	8	9	10	11	12	13	14	15	16	17	18	19	20	21	22	23
DIO (Dopravně inženýrská opatření)																					
Zařízení staveniště, osazení dopravního značení, přípravné práce																					
Frézování asfaltobetonových vrstev																					
Zpevnění krajnic																					
Provedení vyrovnávek																					
Pokládka AB vrstev																					
Vodorovné dopravní značení																					
Dokončovací práce, odstranění DIO																					

22. 06. 2023

Příloha k č.j. 10480/00/23
 MAGISTRÁT MĚSTA
 KARLOVY VARY
 2/2