

Městský úřad Cheb, odbor stavební a životního prostředí

náměstí Krále Jiřího z Poděbrad 14, 350 20 Cheb

Č.j.: MUCH 46943/2023
Spis. zn.: KSÚ 3759/2023
Vyřizuje: Petra Šmídová
E-mail: smidova@cheb.cz
Telefon: 354 440 521

Cheb 27.04.2023

VEŘEJNÁ VYHLÁŠKA opatření obecné povahy

Stanovení přechodné úpravy provozu na pozemních komunikacích

Městský úřad Cheb, odbor stavební a životního prostředí, jako příslušný orgán státní správy ve věcech provozu na pozemních komunikacích podle § 124 odst. 6) a ustanovení § 77 odst. 1 písm. c) zákona č. 361/2000 Sb., o provozu na pozemních komunikacích a o změnách některých zákonů (zákon o silničním provozu), ve znění pozdějších předpisů (dále jen „zákon o silničním provozu“), na základě podnětu společnosti ALGON, a.s., IČ: 284 20 403, Ringhofferova 1/115, 155 21 Praha 5, na stanovení přechodné úpravy provozu na silnici II. třídy č. 214 (dále jen „silnice II/214“) umístěné na p.p.č.: 3596/11, 3596/15, 3596/16, 1578/16, 3596/18 a 3596/19, vše k.ú. Cheb, obec Cheb; a na silnici III. třídy č. 2148 (dále jen „silnice III/2148“) umístěné na p.p.č.: 3596/11, 3596/23 a 2688/23, vše k.ú. Cheb, obec Cheb, po předchozím písemném vyjádření příslušného orgánu Policie ČR, dopravního inspektorátu PČR Krajského ředitelství policie Karlovarského kraje č.j.: KRPK-25422/ČJ-2023-190206 ze dne 22.03.2023, v návaznosti na ustanovení § 77 odst. 5 zákona o silničním provozu a §§ části šesté zákona č. 500/2004 Sb., správní řád, ve znění pozdějších předpisů (dále jen „správní řád“), vydává toto opatření obecné povahy, kterým

stanoví přechodnou úpravu provozu

na silnici II/214 umístěné na p.p.č.: 3596/11, 3596/15, 3596/16, 1578/16, 3596/18 a 3596/19, vše k.ú. Cheb, obec Cheb;

a na silnici III/2148 umístěné na p.p.č.: 3596/11, 3596/23 a 2688/23, vše k.ú. Cheb, obec Cheb,

v rozsahu: dle návrhů tvořících grafickou přílohu tohoto opatření obecné povahy.

Velikost dopravního značení: základní rozměrová řada

Provedení a umístění dopravního značení: Přenosné dopravní značky budou provedeny jako retroreflexní, upevněny spodním okrajem ve výšce min. 0,60 m (u zábran Z 2 min. 0,90 m) nad úroveň vozovky na červenobíle pruhovaném podpěrném hliníkovém nebo ocelovém sloupku ukotveném do podkladní desky schváleného typu za dodržení průjezdního prostoru. Červené a bílé pruhy na podpěrných sloupcích musí být provedeny z retroreflexní fólie nejméně třídy R' 1 o šířce 0,10 – 0,20 m.

Důvod: realizace stavby „II/214 + III/2148 Modernizace křižovatky Cheb, Podhrad“ (přestavba stávající stykové křižovatky silnic II/214 a III/2148 na křižovatku okružní; napojení nové okružní křižovatky na silnici III/2148; výstavba provizorního sjezdu na pozemek firmy LAGARDE ECONOMY s.r.o.; výstavba provizorní komunikace na pozemek firmy LAGARDE ECONOMY s.r.o.)

Termín přechodné úpravy provozu: na dobu povoleného omezení obecného užívání části silnice II/214 a části silnice III/2148 částečnou uzavírkou během realizace stavby „II/214 + III/2148 Modernizace křižovatky Cheb, Podhrad“

Odpovědná osoba: Michael Kostroun, tel.: 777 762 012

Další podmínky:

1. Osazení dopravních značek a dopravního zařízení bude provedeno v souladu s ustanoveními zákona o silničním provozu a vyhlášky MD č. 294/2015 Sb., kterou se provádějí pravidla provozu

- na pozemních komunikacích a bude splňovat požadavky souvisejících předpisů a norem za využití „TP 66 Zásady pro označování pracovních míst na pozemních komunikacích“ schválených Ministerstvem dopravy pod č.j. 21/2015-120-TN/1.
2. Stávající dopravní značky, které by byly v rozporu s touto přechodnou úpravou provozu, budou předepsaným způsobem dočasně zneplatněny.
 3. Přechodná úprava provozu na pozemních komunikacích je stanovena na dobu nezbytně nutnou v období povolené částečné uzavírky silnice II/214 a silnice III/2148 během realizace stavby „II/214 + III/2148 Modernizace křižovatky Cheb, Podhrad“.
 4. Instalaci dopravních značek a dopravního zařízení provede odborně způsobilá právnická nebo fyzická osoba dle grafické přílohy, která je nedílnou součástí tohoto stanovení.
 5. Toto stanovení přechodné úpravy provozu na pozemních komunikacích není použitelné samostatně, ale pouze jako součást rozhodnutí příslušného silničního správního úřadu o povolení omezení obecného užívání části silnice II/214 umístěné na p.p.č.: 3596/11 a 3596/15, k.ú. Cheb, obec Cheb, a části silnice III/2148 umístěné na p.p.č.: 3596/11 a 3596/23, k.ú. Cheb, obec Cheb, částečnou uzavírkou v místě křižovatky silnic II/214 a III/2148 dle § 24 zákona č. 13/1997 Sb., o pozemních komunikacích, ve znění pozdějších předpisů (dále jen „zákon o pozemních komunikacích“), z důvodu realizace stavby „II/214 + III/2148 Modernizace křižovatky Cheb, Podhrad“ (přestavba stávající stykové křižovatky silnic II/214 a III/2148 na křižovatku okružní; napojení nové okružní křižovatky na silnici III/2148; výstavba provizorního sjezdu na pozemek firmy LAGARDE ECONOMY s.r.o.; výstavba provizorní komunikace na pozemek firmy LAGARDE ECONOMY s.r.o.).
 6. Stanovením přechodné úpravy provozu na pozemních komunikacích nejsou dotčena ustanovení §§ 24 a 25 zákona o pozemních komunikacích a ustanovení §§ 39 a 40 vyhlášky č. 104/1997 Sb., kterou se provádí zákon o pozemních komunikacích. Stanovení přechodné úpravy provozu na pozemních komunikacích nenahrazuje povolení omezení obecného užívání pozemních komunikací uzavírkou, povolení zvláštního užívání pozemních komunikací ani jiná rozhodnutí, souhlas, stanovisko, posouzení, případně jiné opatření dotčeného správního úřadu vyžadované zvláštním předpisem.

Městský úřad Cheb, odbor stavební a životního prostředí, si vyhrazuje právo toto stanovení změnit nebo doplnit, pokud si to vyžádá veřejný zájem.

Odůvodnění

Dne 20.04.2023 podala společnost ALGON, a.s., IČ: 284 20 403, Ringhofferova 1/115, 155 21 Praha 5, zdejšímu silničnímu správnímu úřadu žádost o povolení omezení obecného užívání části silnice II/214 umístěné na p.p.č.: 3596/11 a 3596/15, k.ú. Cheb, obec Cheb, a části silnice III/2148 umístěné na p.p.č.: 3596/11 a 3596/23, k.ú. Cheb, obec Cheb, částečnou uzavírkou v místě křižovatky silnic II/214 a III/2148 v termínu od 24.05.2023 do 23.12.2023 dle § 24 zákona o pozemních komunikacích, z důvodu realizace stavby „II/214 + III/2148 Modernizace křižovatky Cheb, Podhrad“ (přestavba stávající stykové křižovatky silnic II/214 a III/2148 na křižovatku okružní; napojení nové okružní křižovatky na silnici III/2148; výstavba provizorního sjezdu na pozemek firmy LAGARDE ECONOMY s.r.o.; výstavba provizorní komunikace na pozemek firmy LAGARDE ECONOMY s.r.o.).

K žádosti byl doložen grafický návrh dopravního opatření na silnici II/214 a na silnici III/2148 během realizace plánované stavby.

Návrh na stanovení přechodné úpravy provozu na silnici II/214 a na silnici III/2148 po dobu realizace plánované stavby „II/214 + III/2148 Modernizace křižovatky Cheb, Podhrad“ byl doložen stanoviskem dotčeného orgánu, kterým je při stanovení přechodné úpravy provozu na pozemních komunikacích policie, jde-li o silnice, místní komunikace a veřejně přístupné účelové komunikace. Dopravní inspektorát Policie ČR Krajského ředitelství policie Karlovarského kraje, ve svém stanovisku č.j.: KRPK-25422/ČJ-2023-190206 ze dne 22.03.2023 souhlasí s navrženým dopravním opatřením na dotčených pozemních komunikacích po dobu realizace plánované stavby „II/214 + III/2148 Modernizace křižovatky Cheb, Podhrad“.

Městský úřad Cheb, odbor stavební a životního prostředí, v souladu s ustanovením § 77 odst. 5 zákona o silničním provozu nedoručuje návrh opatření obecné povahy a nevyzývá dotčené osoby k podávání připomínek nebo námitek.

Poučení

Podle § 173 odst. 2 správního řádu proti opatření obecné povahy nelze podat opravný prostředek. Podle § 174 odst. 2 správního řádu lze soulad opatření obecné povahy posoudit v přezkumném řízení. Usnesení o zahájení přezkumného řízení lze vydat do 1 roku od účinnosti opatření obecné povahy.

Opatření obecné povahy se doručuje veřejnou vyhláškou podle § 25 správního řádu. Tento dokument musí být vyvěšen na úřední desce správního orgánu, který písemnost doručuje a současně zveřejněn způsobem umožňujícím dálkový přístup. Patnáctým dnem po vyvěšení se písemnost považuje za doručenou.

Opatření obecné povahy v souladu s ustanovením § 77 odst. 5 zákona o silničním provozu nabývá účinnosti pátým dnem po vyvěšení na úřední desce správního orgánu, který písemnost doručuje.

MĚSTSKÝ ÚŘAD CHEB
odbor stavební
a životního prostředí 10

Ing. Jaroslav Šinka
vedoucí odboru stavebního
a životního prostředí

Příloha

grafický návrh dopravního opatření na silnici II/214 a na silnici III/2148 během realizace stavby „II/214 + III/2148 Modernizace křižovatky Cheb, Podhrad“

20. 04. 2023

Vyvěšeno dne.....

Sejmuto dne.....

Razítko správního orgánu, který potvrzuje vyvěšení a sejmutí dokumentu a podpis oprávněné osoby potvrzující vyvěšení a sejmutí.

20. 04. 2023

V elektronické podobě zveřejněno od:.....

Zveřejněno do:.....

Razítko správního orgánu a podpis oprávněné osoby potvrzující elektronické zveřejnění dokumentu.

- 3. 05. 2023

MĚSTSKÝ ÚŘAD CHEB
odbor stavební
a životního prostředí 10

Toto opatření obecné povahy nabylo účinnosti dne.....

Rozdělovník

k vyvěšení na úřední desce:


Městský úřad Cheb

doručení jednotlivě:

Krajská správa a údržba silnic Karlovarského kraje, příspěvková organizace, IČ: 709 47 023, Chebská 282,
356 01 Sokolov; IDDS: 2kdkk64

město Cheb, IČ: 002 53 979, nám. Krále Jiřího z Poděbrad 14, 350 20 Cheb

navrhovatel

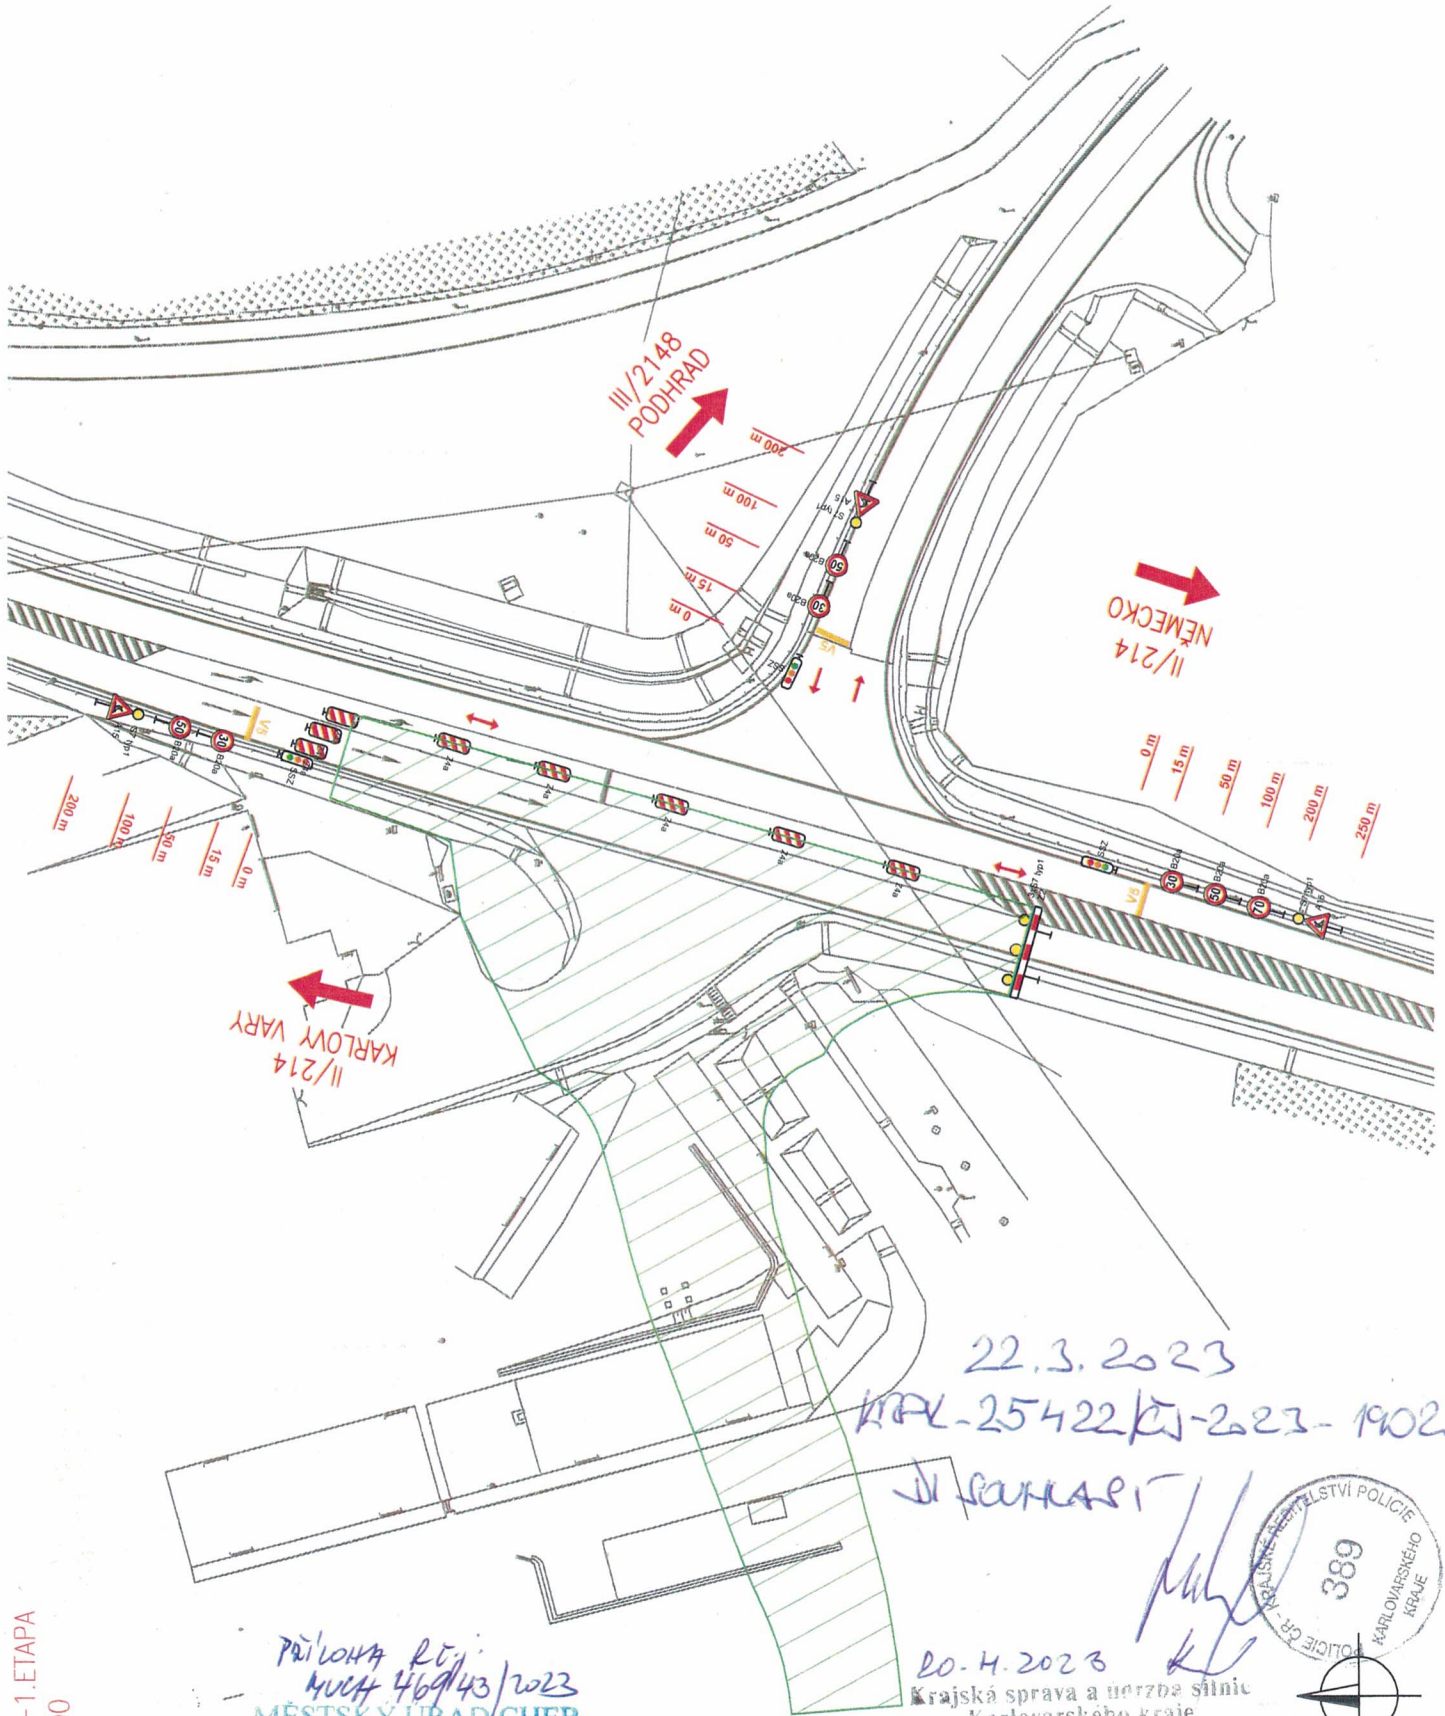

22.3.2023

KRAJ-25422/KJ-2023-19020

J. ŠANĀR




20.4.2023
 Krajská správa a údržba silnic
 Karlovarského kraje
 příspěvková organizace
 Sokolov, Chebská 282, PSČ 356 01
 IČ: 70947023, DIČ: CZ70947023

ŠOUHLAS



Příloha R.č.
 MUA 469/43/2023
 MĚSTSKÝ URAD CHEB
 odbor stavební
 a životního prostředí

17.4.2023

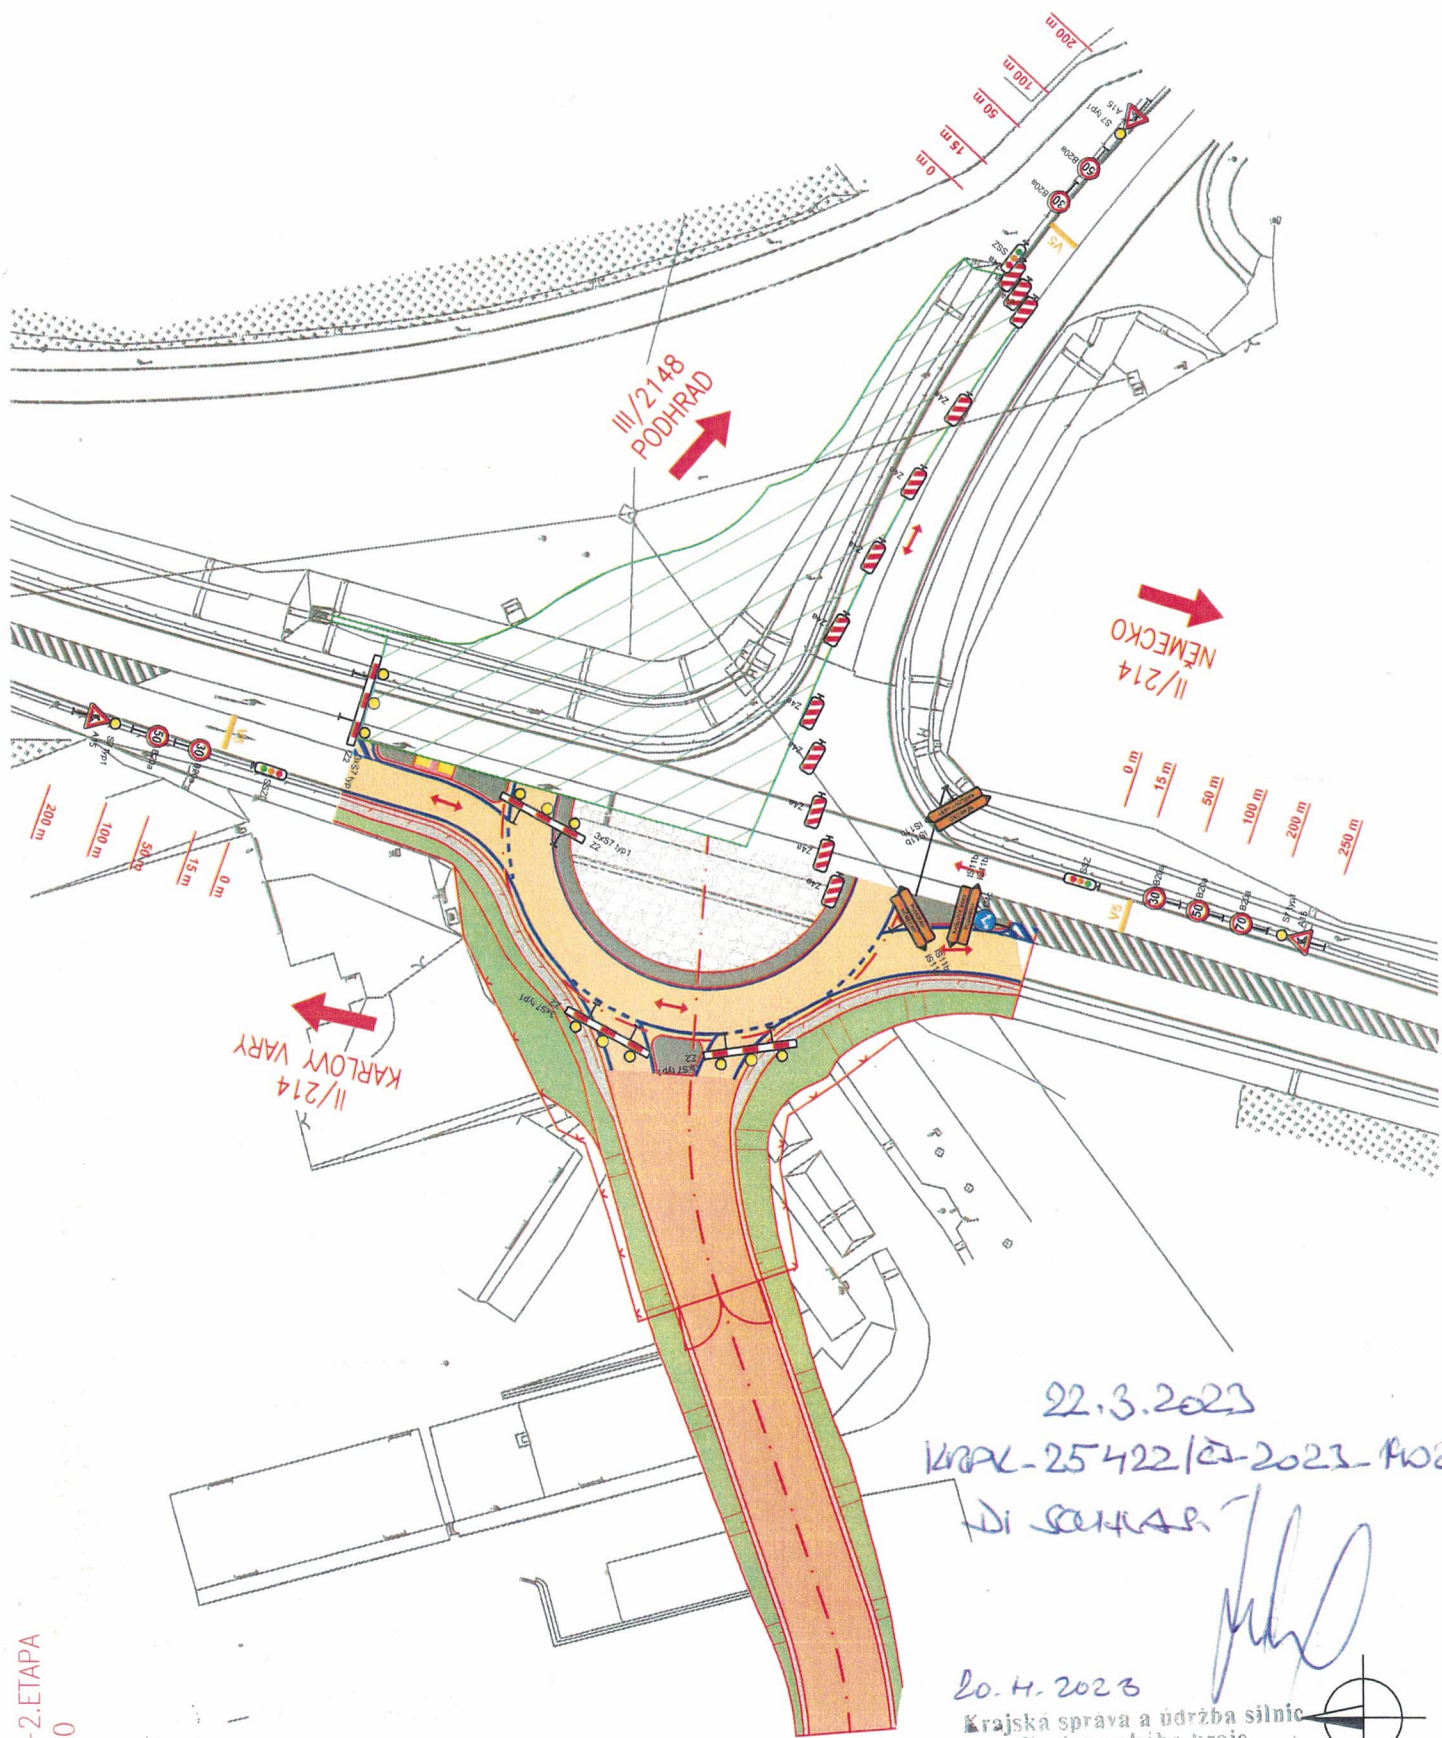


DIO-2. ETAPA
1:500

22.3.2023
KRAJ-25422/23-2023-PR020

DI SCHLAP
[Signature]

20.4.2023
Krajská správa a údržba silnic
Karlovarského kraje
príspevková organizace
Sokolov, Chebská 282, PSC 356 01
2023, DIČ: CZ706947022

[Signature] SOUHLAS

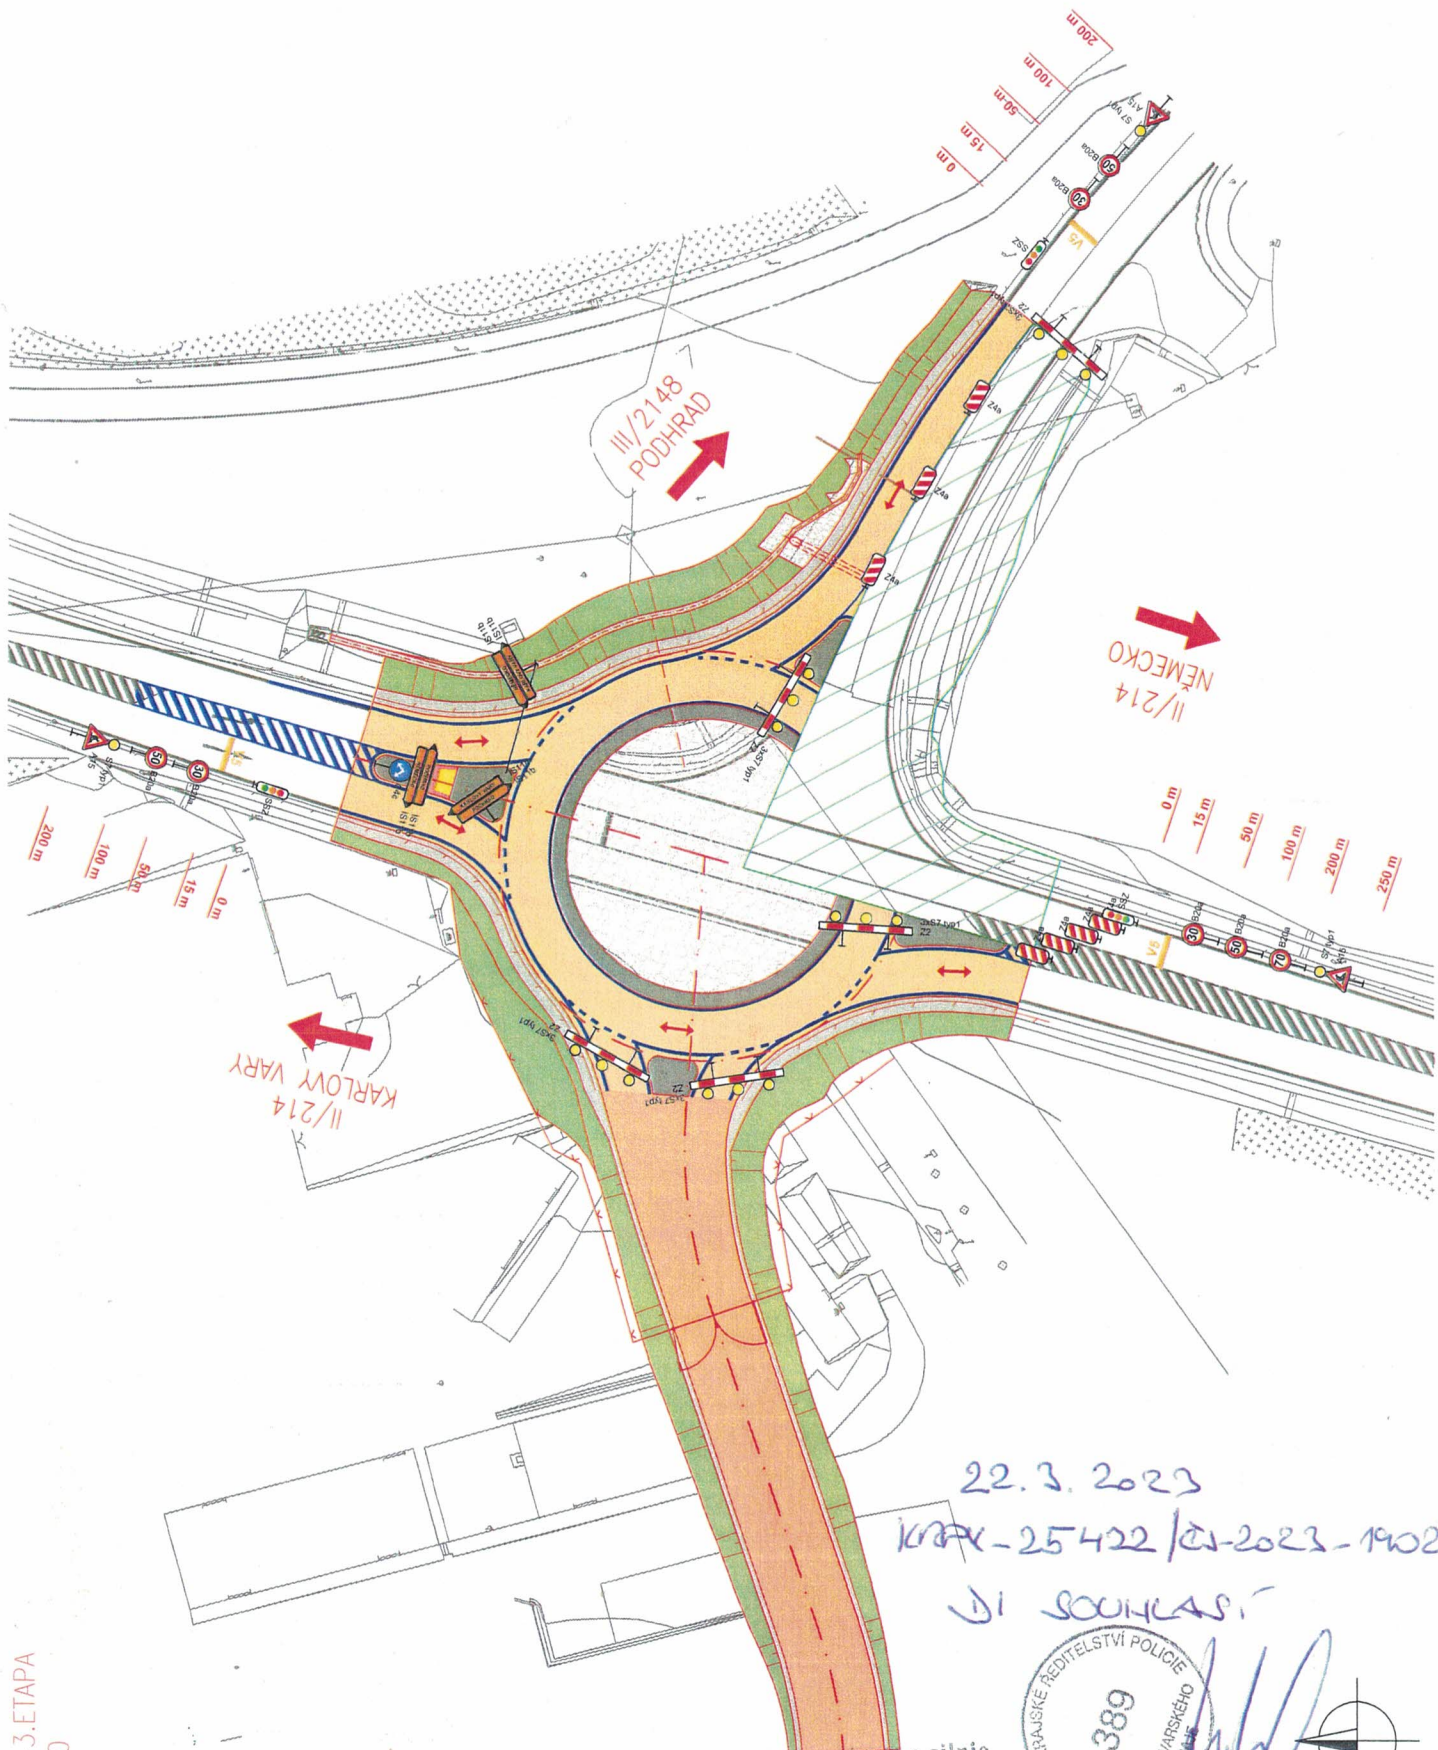


DIO - 3. ETAPA
1:500

22.3.2023

KRAJ - 25422 / 01-2023-19020

DI SOUHLASÍ

Krajská správa a údržba silnic
 Karlovarského kraje
 příspěvková organizace
 Sokolov, Chebská 282, PSČ 356 01
 IČ: 70947023, DIČ: CZ70947023

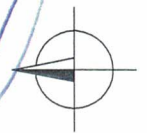

20.4.2023 K SOUHLAS