


4.8.2023
VPRK-61492/21-2023-10020



**Pracovní činnost na kanalizaci
za plné uzávěry**

DOP/25/3086-2/0A
19.8.2023

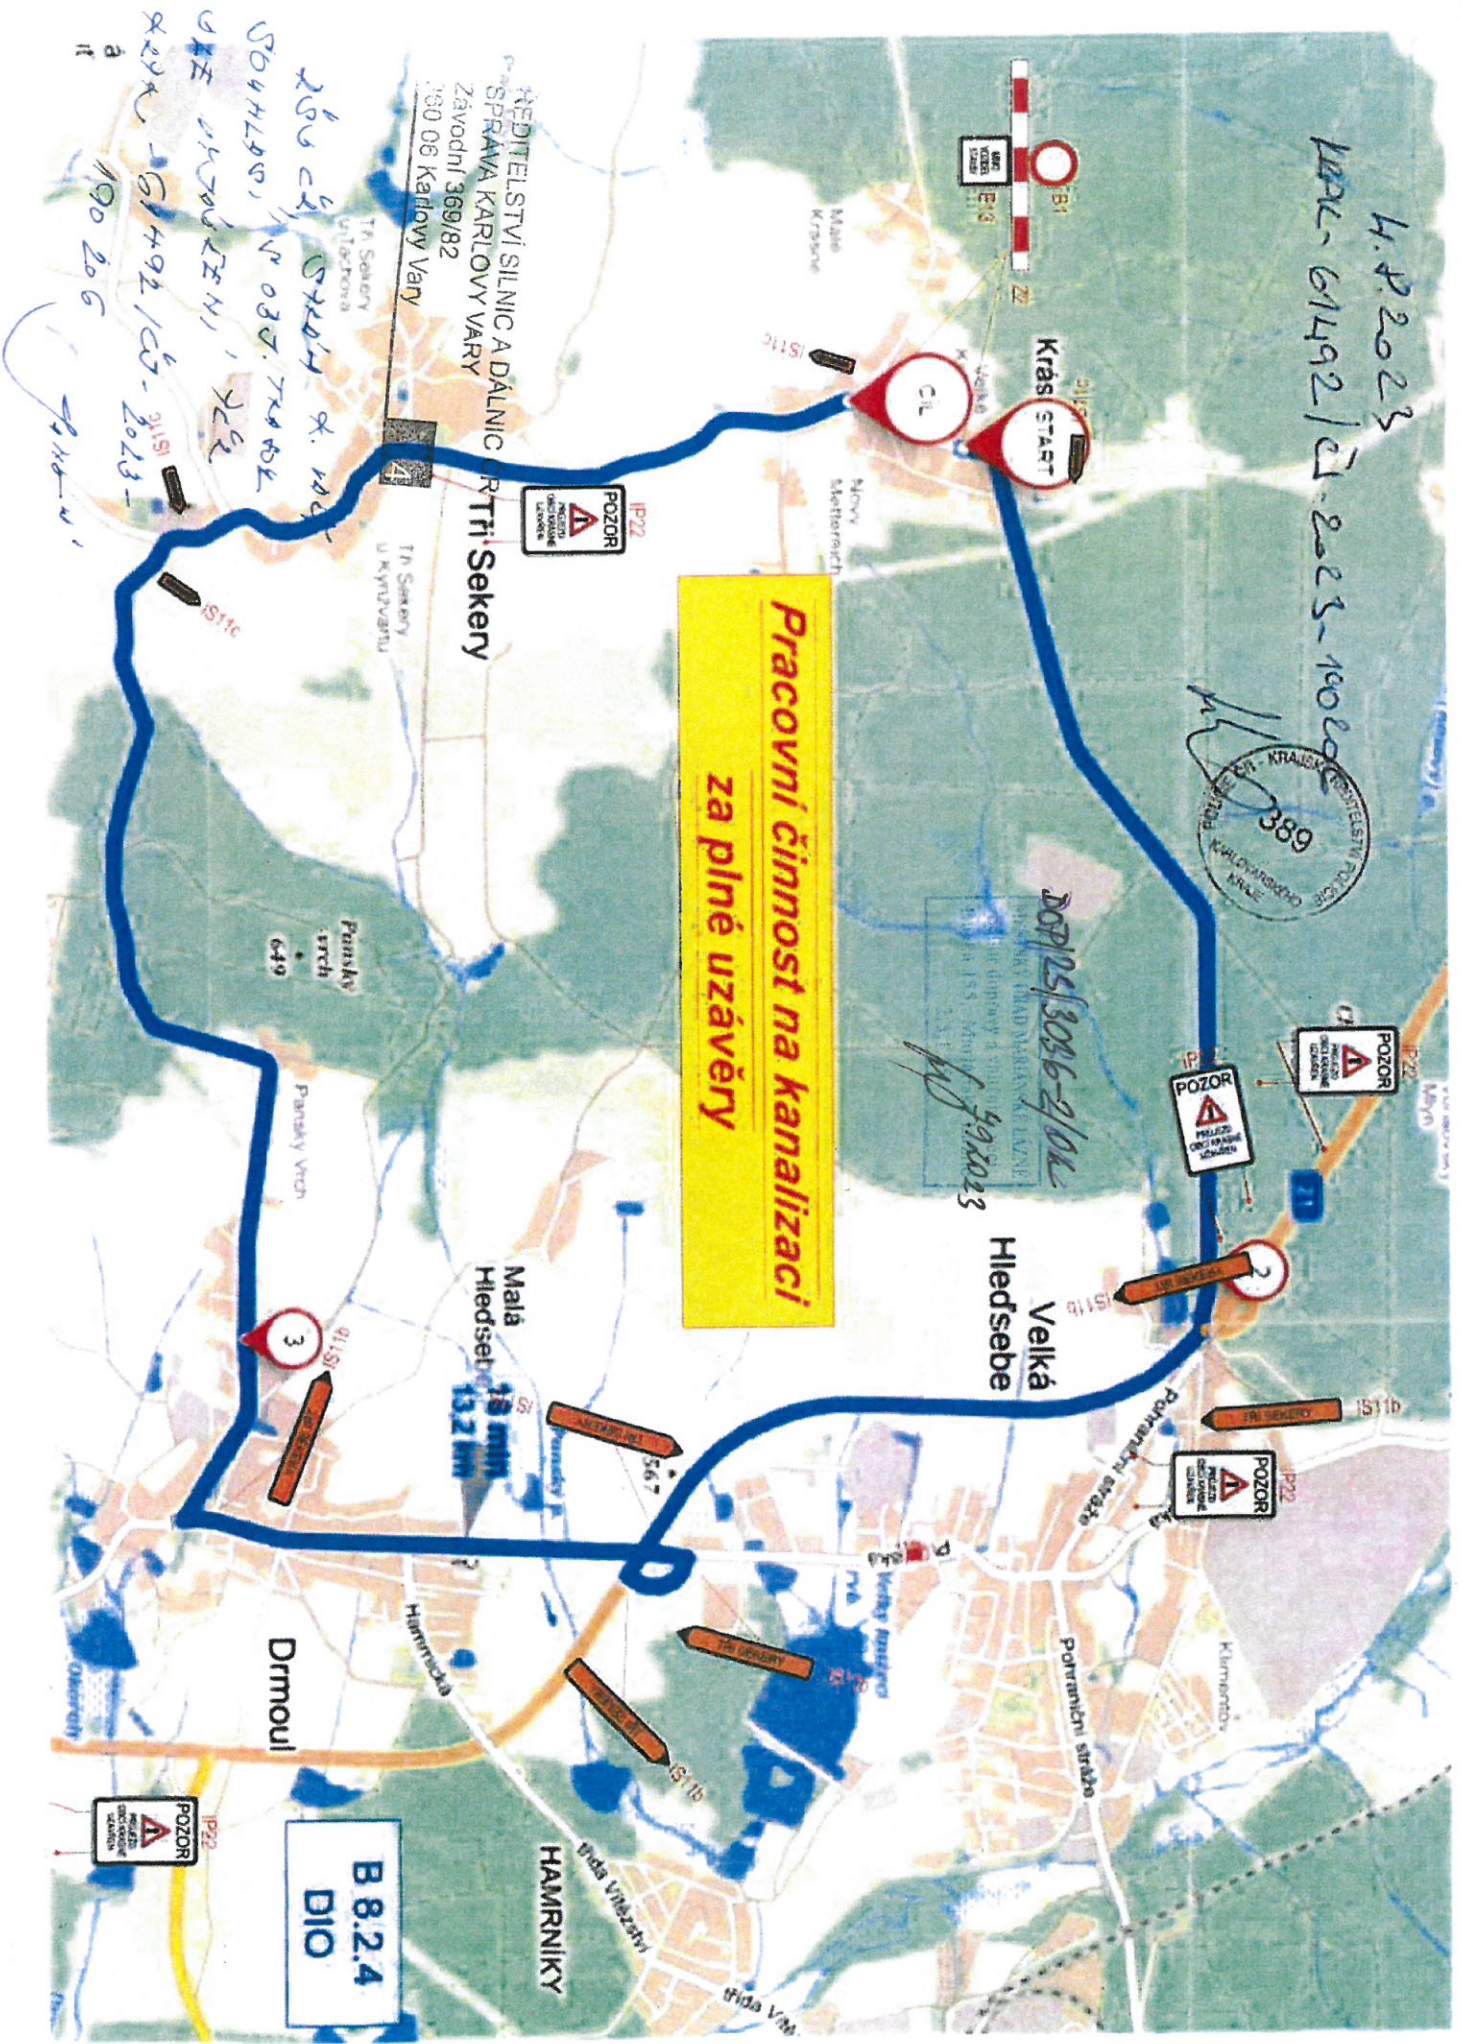

ŘEDITELSTVÍ SILNIC A DÁLNIC
SPRÁVA KARLOVY VARY
Závodní 369/82
380 06 Karlovy Vary

Třetí Sekery
u Kynčvartu

Panský vrch
640

Mala Hledsebe
132 km

Drmouli

Hamrníky

trida Vláckova

trida Vm

**B.8.2.4
DIO**