

Pracovní činnost na kanalizaci za plné uzavírky


4.8.2023

KRPK-61492/ČJ 2023-19020C



2023/15036-2/01 39.83

MĚSTSKÝ ÚŘAD MARIÁNSKÉ LÁZNE
odbor dopravy a vnějších věcí
Ruská 155, Mariánské Lázně
2.5.1.25

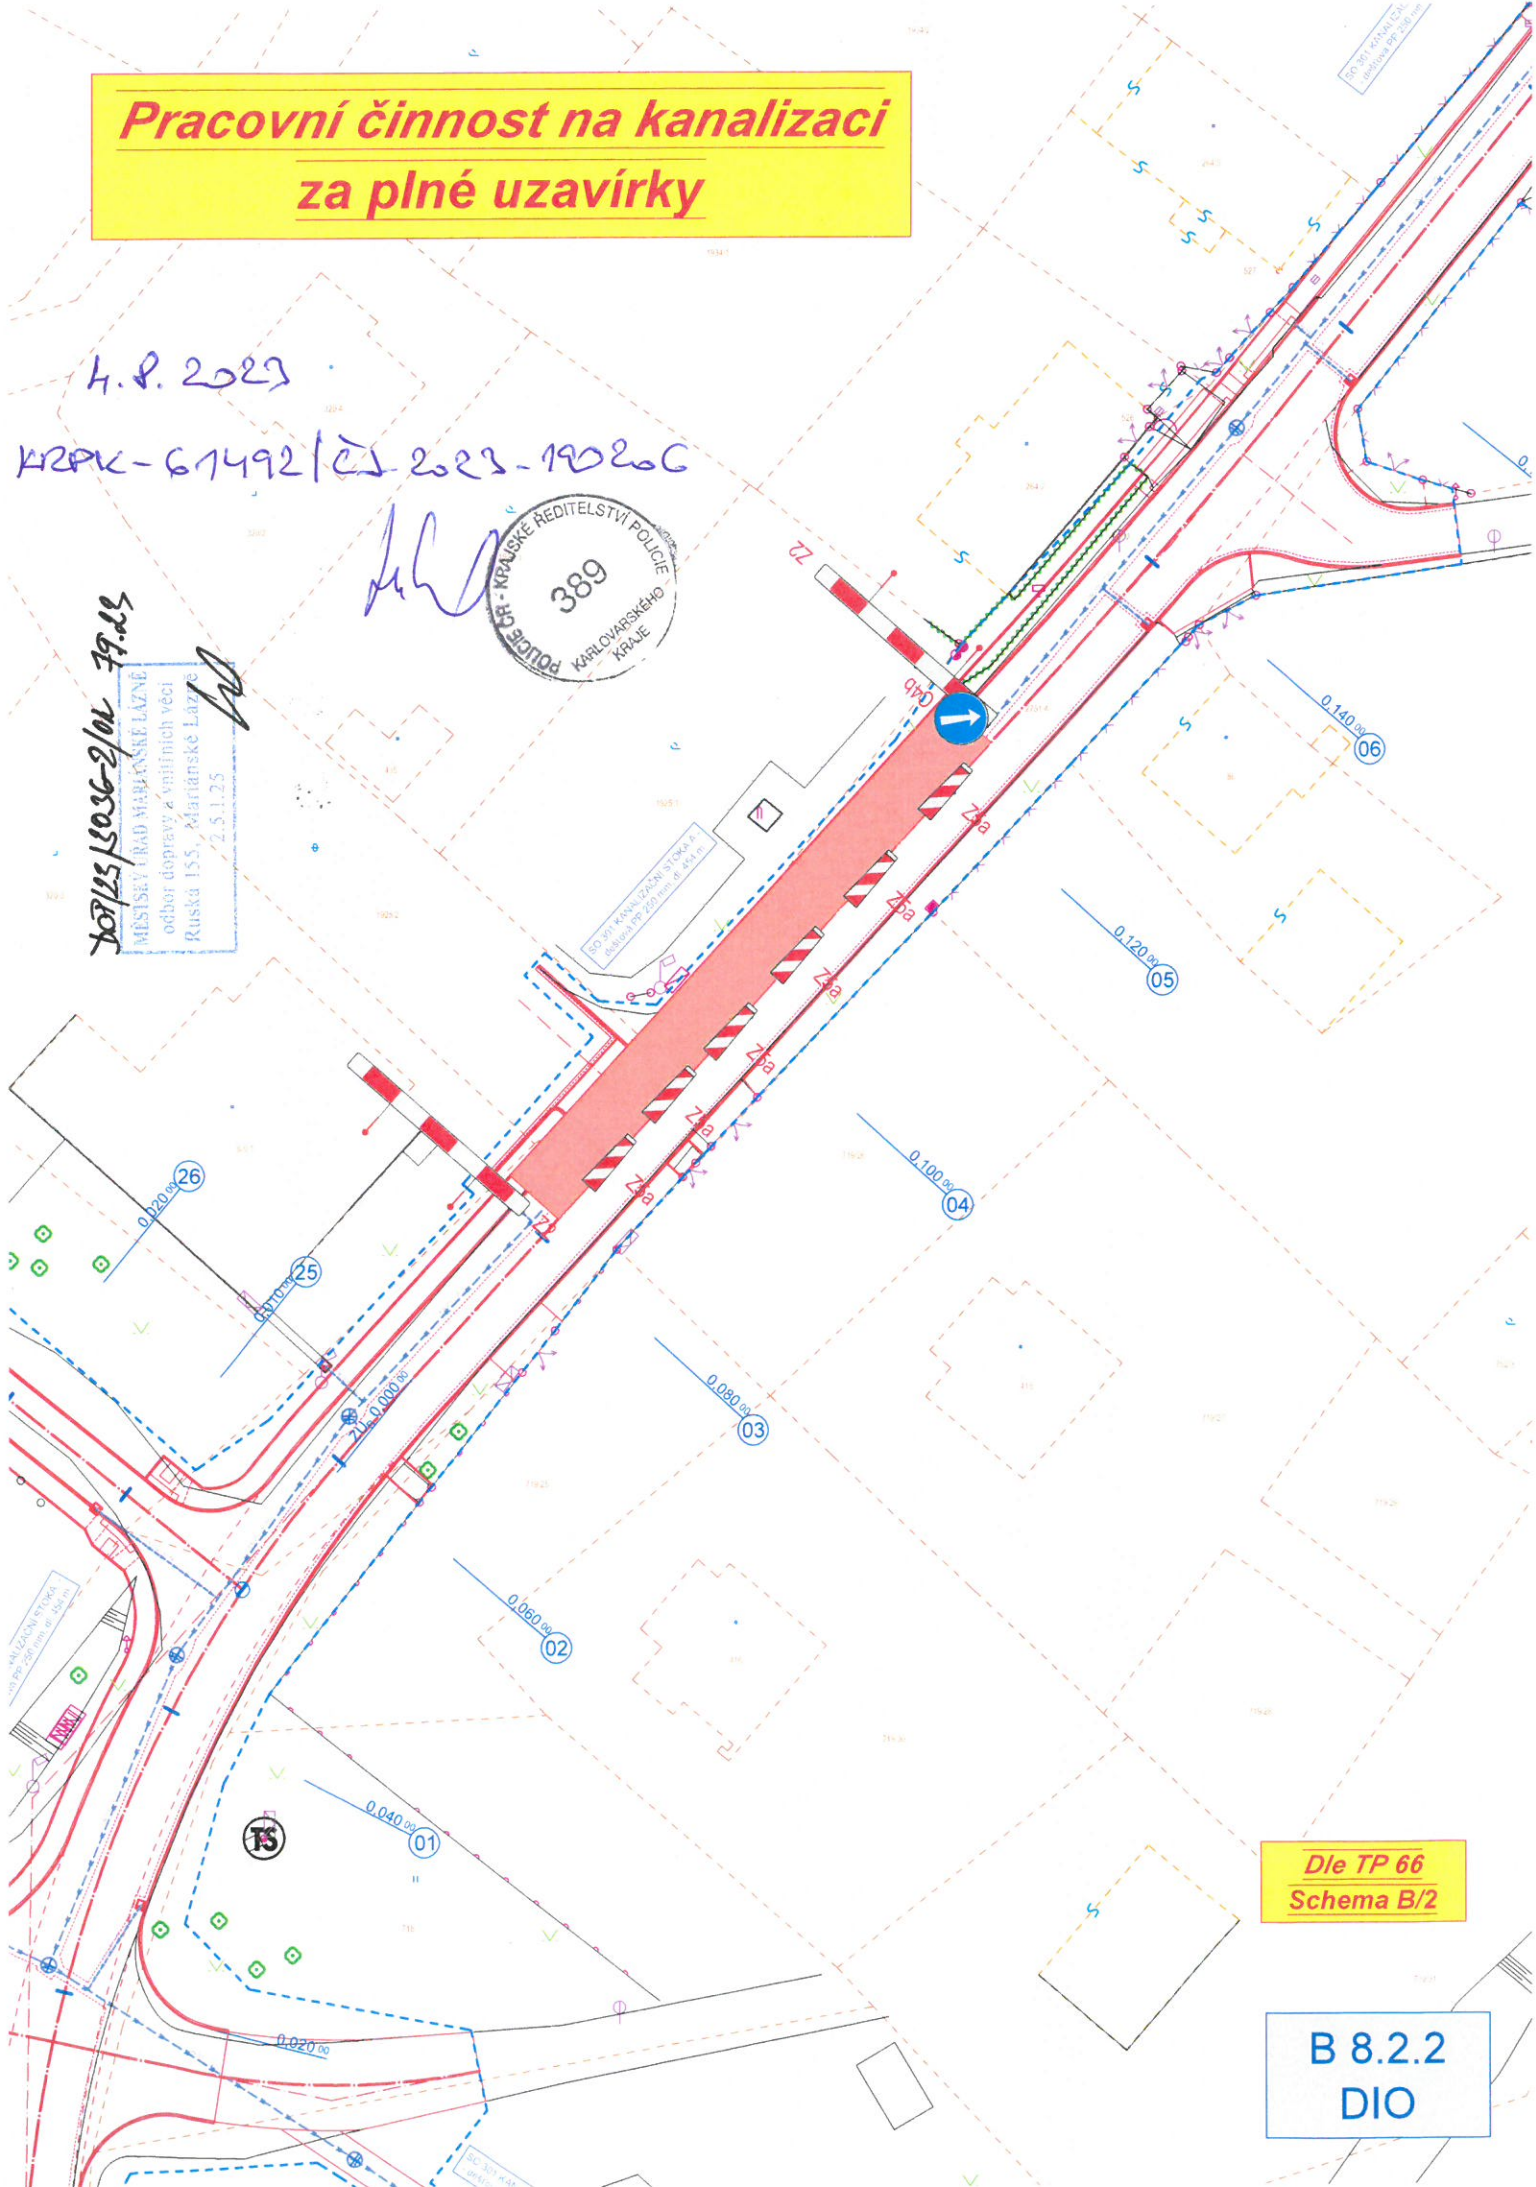

Dle TP 66
Schema B/2

B 8.2.2
DIO

4.P. 2023

KEPK-61492/23-2023-1020C



Dopřes/3056-2/04
MĚSTSKÝ ÚRAD MARIÁNSKÉ LÁZNĚ
odbor dopravy a vnitřní bezpečnosti
Ruská 155, Mariánské Lázně
353 01, 23.1.2023

Dopravní značení po celou dobu výstavby

Dle TP 66
Schema B...

B 8.2.1
DIO

