


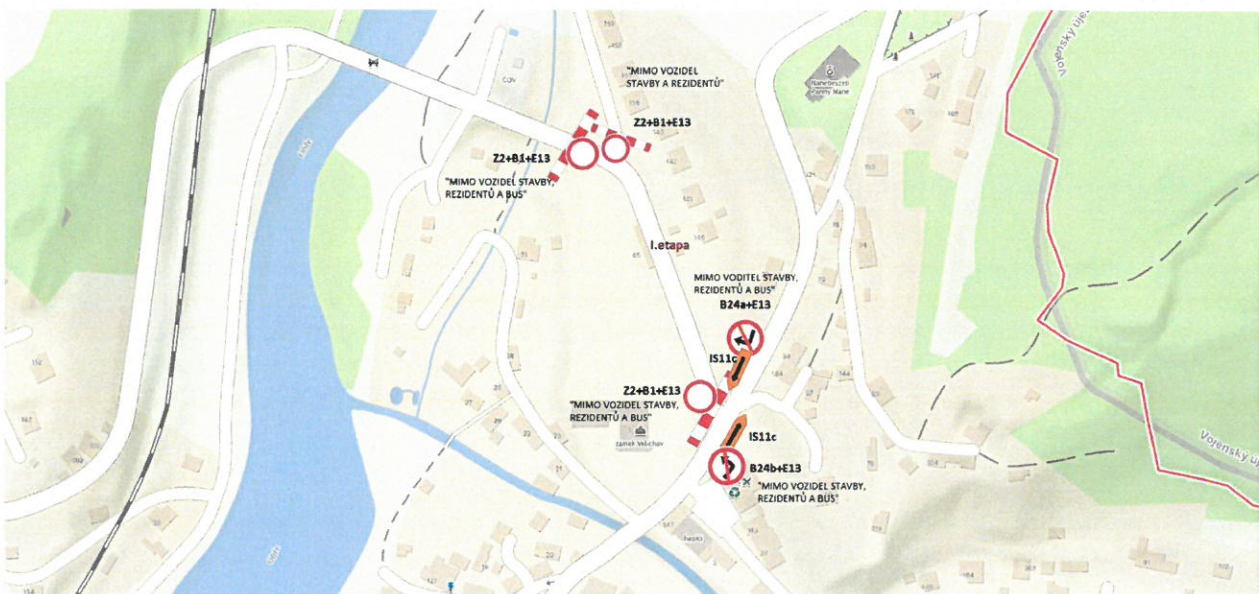

Stavba: „III/22127 Statické zajištění silnice Velichov“


Detail úplné uzavírky – I. etapa

V případě vzniku nerovností se umístí na každou hranu DZ A7a . Provoz v uzavřené části bude veden dle schématu B/2, případně bude řízen náležitě proškolenými pracovníky zhotovitele, kteří budou vybaveni zastavovacím terčem a výstražnou vestou.

Bc. Pavel Písařík
POLICE ČESKÉ REPUBLIKY
Číslo podepsání: 23.02.2024 9:59:32

Městský úřad Ostrov
odbor dopravně správní
H200/14098/2024/OBS/LvE
20.2.2024 12:00h

Schéma objížděných tras
Etapa 1

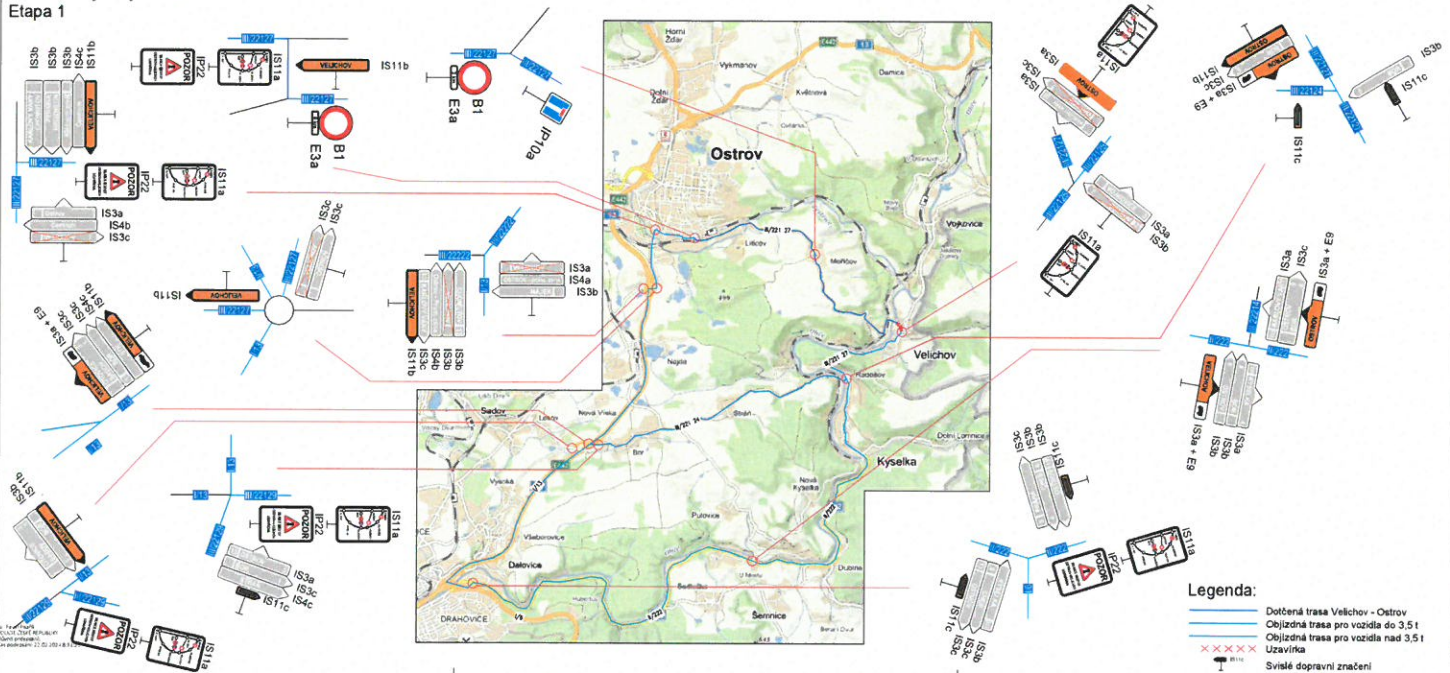

Městský úřad Ostrov
odbor dopravně správní
5: Město / 14098/2024/ODS/kue
20.3.2024 2/2 OJM