


DIO – Cheb – ul. Pražská

stan. km 0.700-1.522 – I. etapa

Příloha 2 k:
MUC 31476/2024
MĚSTSKÝ ÚRAD CHEB
odbor stavební
a životního prostředí
28.3.2024

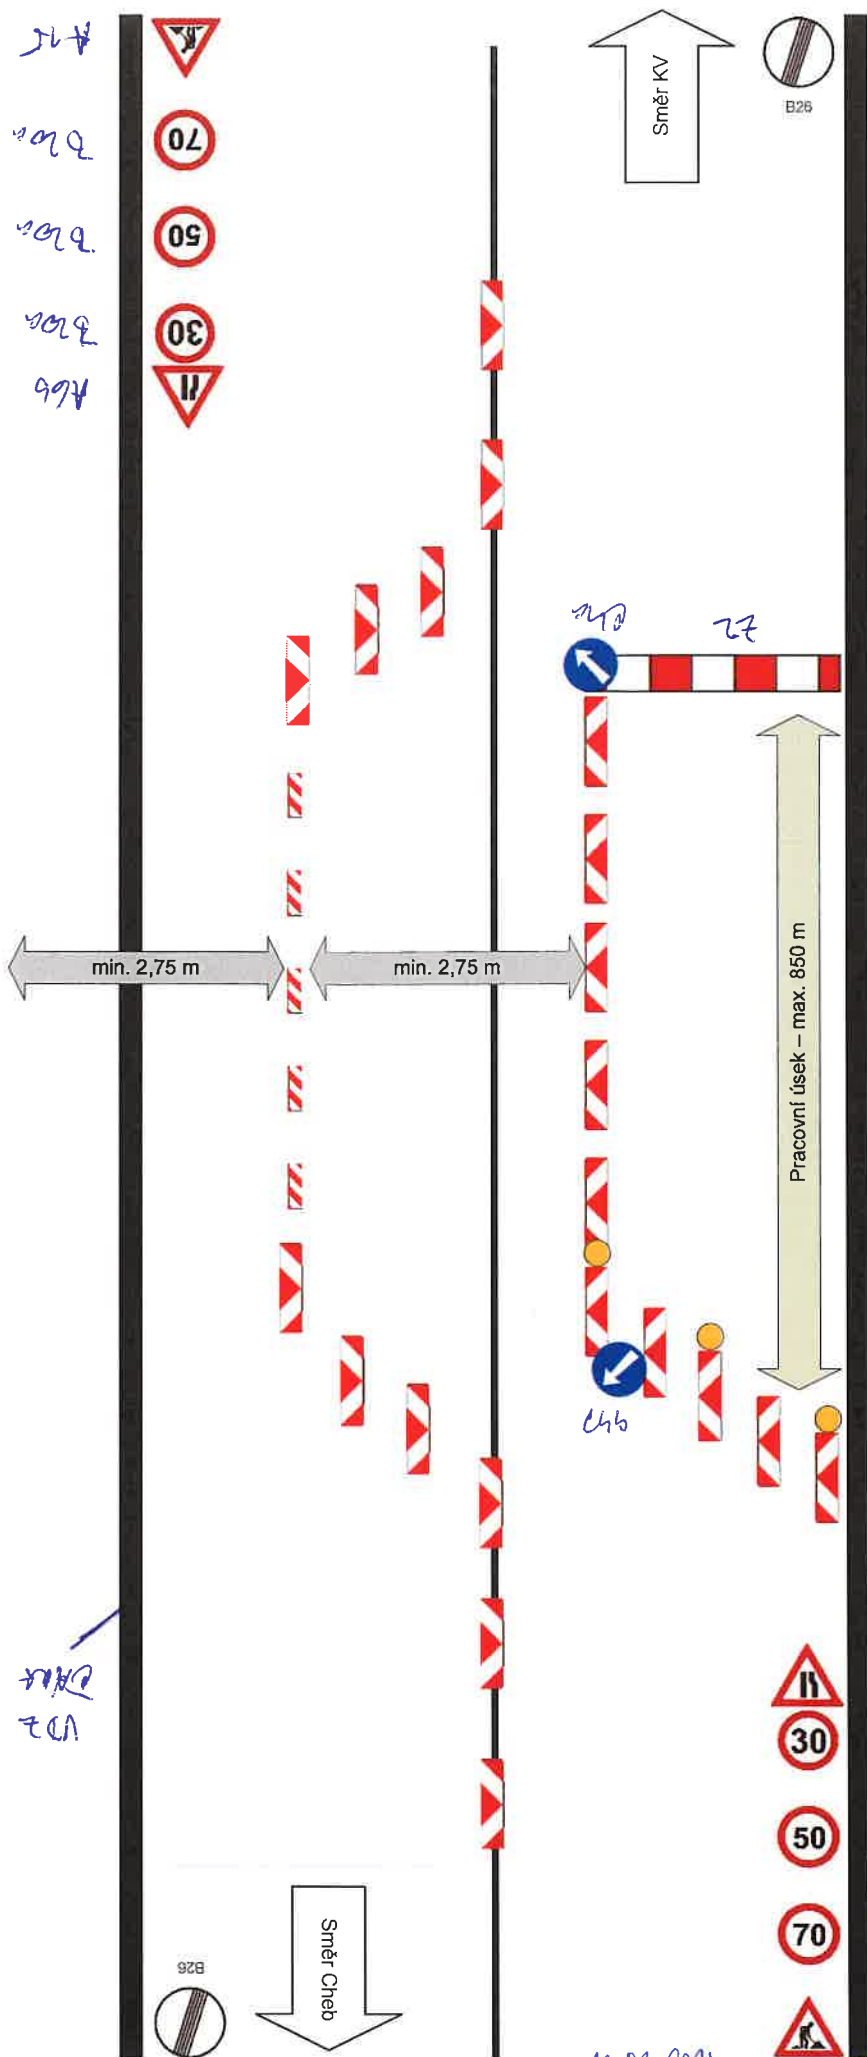


20.03.2024 KPPK-... 23.03.2024... ČJ-2024... - 190206

DI ÚO Cheb souhlasí dle přiložené situace...



DIO – Cheb – ul. Pražská

stan. km 0.700-1.522 – II. etapa

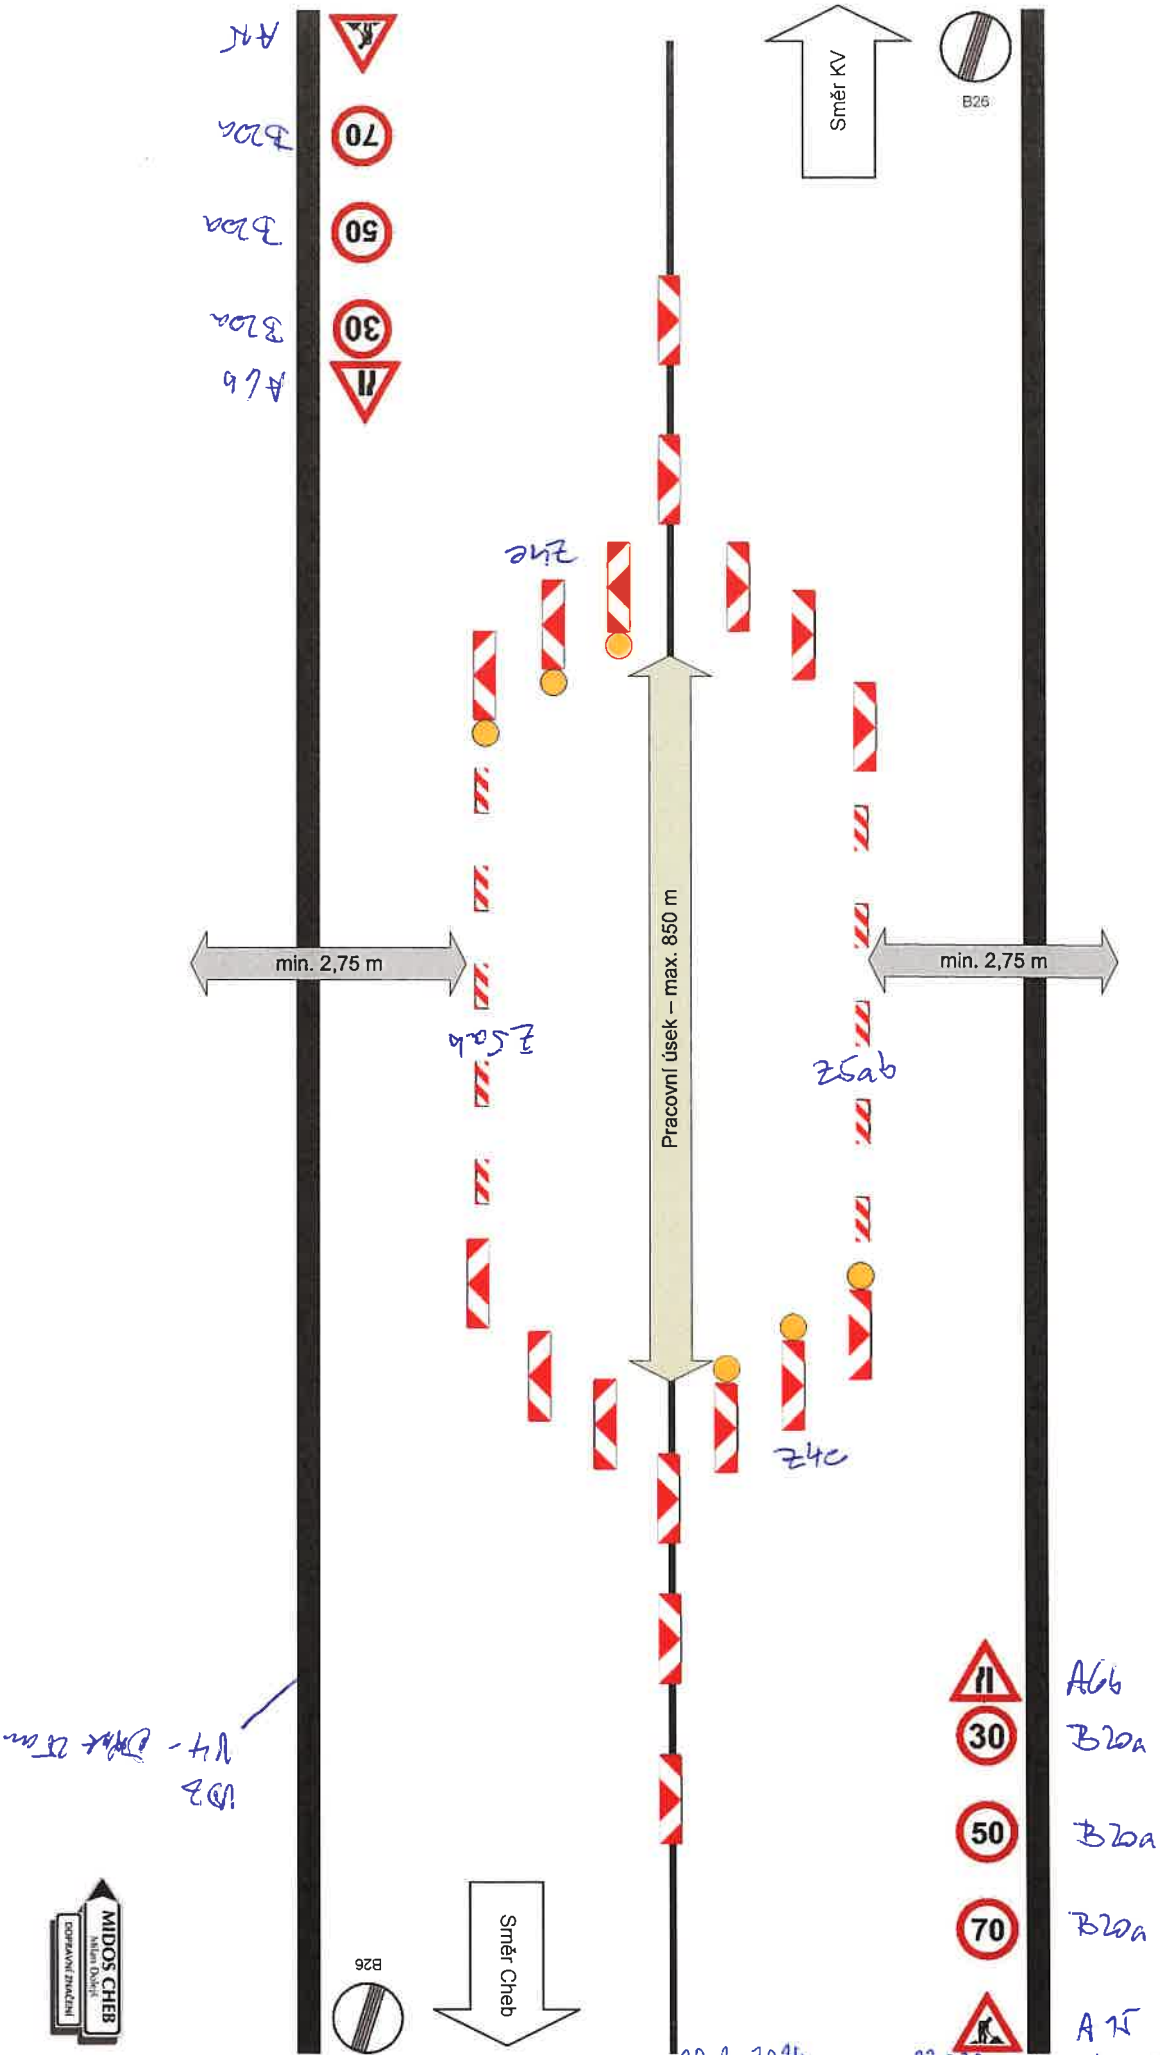

20.3.2024 KRPK-23032 2024 - 190208

DI ÚO Cheb souhlasí dle přílohy 4 situace



DIO – Cheb – ul. Pražská

stan. km 0.700-1.522 – III. etapa

VD2 –
Dřat V4

min. 2,75 m

min. 2,75 m

Pracovní úsek – max. 850 m

Směr KV

Směr Cheb

B26

B26

A6b

B20a

B20a

B20a

A6b

20.03.2024 KRPK - 23032 / 2024 - 190206

DIO Cheb součástí díla pro úč. silnice

