
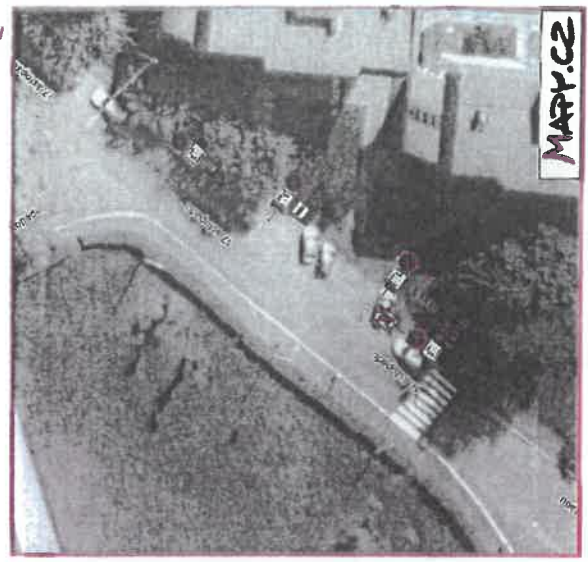


**DIO - Okružní křižovatka Plzeňská - Polní - Ke Kasárnům, Mariánské Lázně
Situace širších vztahů**

Zobrazené úpravy SDZ budou osazeny po celou dobu realizace DIO.
Autobusové zastávky „Mariánské Lázně „ZŠ Úšovice“ a „Mariánské Lázně, Úšovice, st. domky“ budou přesunuty na nová místa.
Přesné termíny budou uvedeny v žádostech.

**viz. Příprava náhradní
autobusové zastávky**

viz. Etapa 1-3

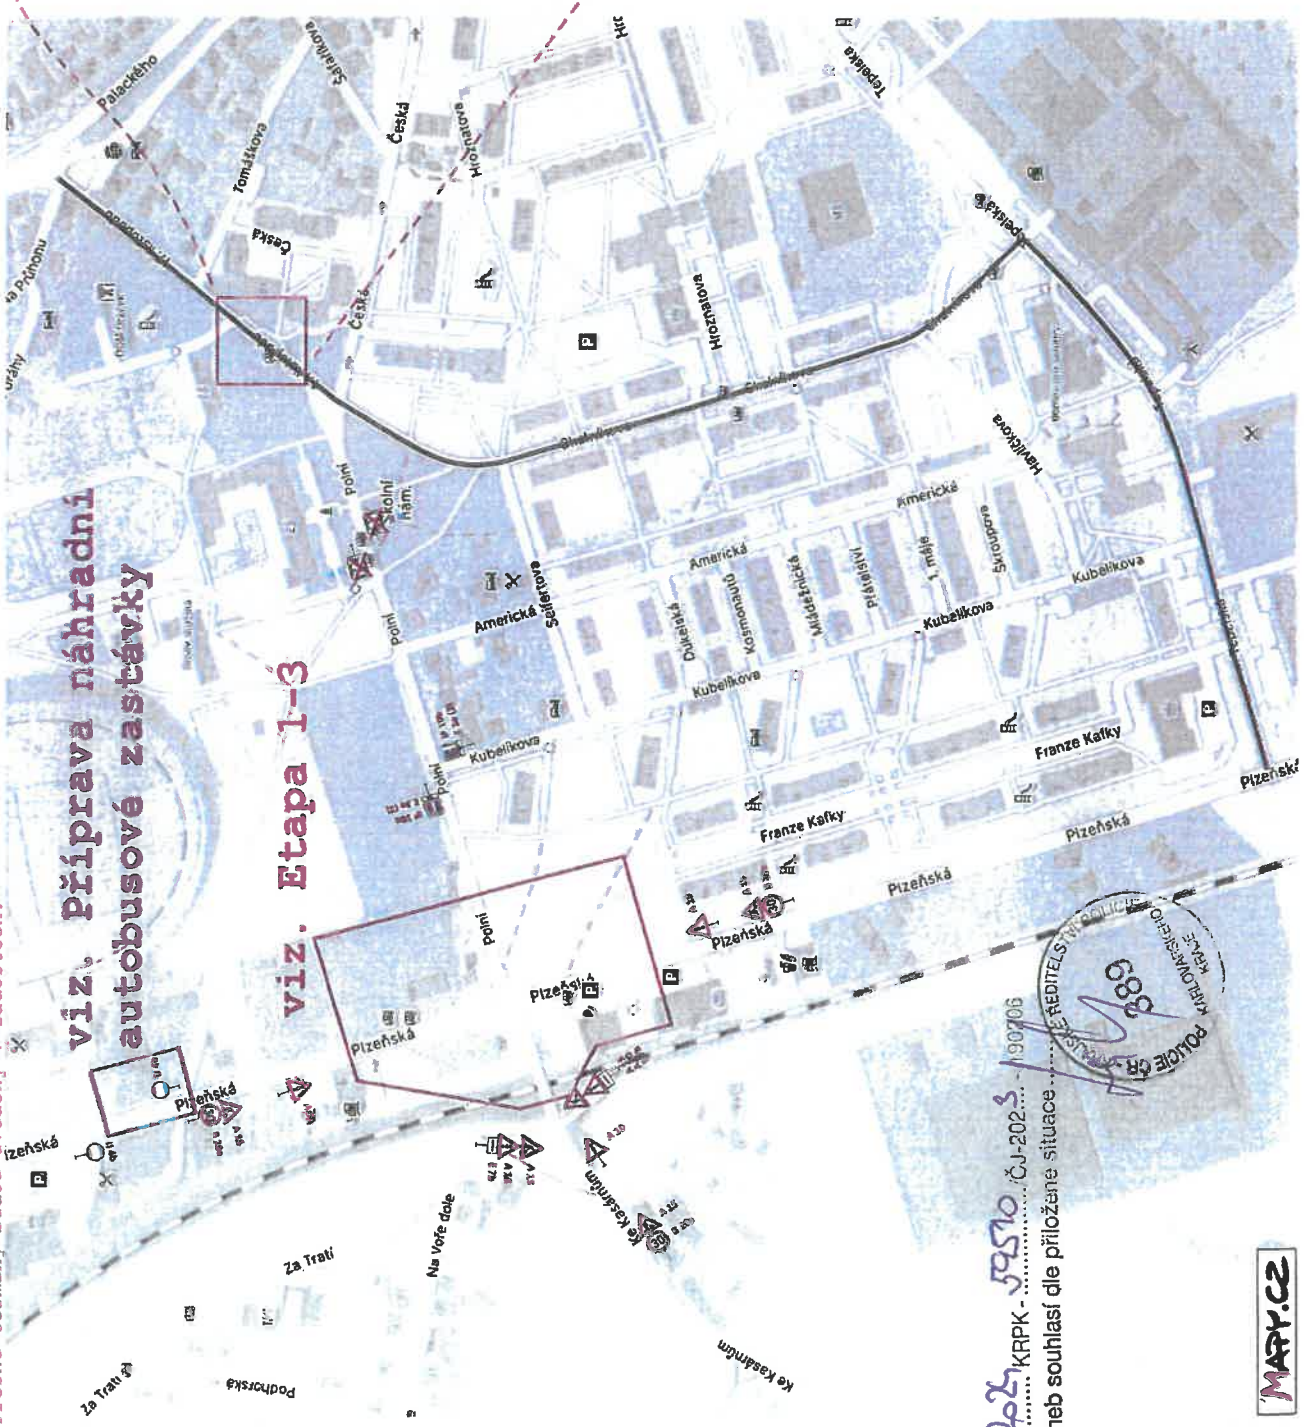

- Legenda:**
- navrhované přechodné SDZ
 - zněplatněné SDZ
 - náhradní trasa pro BUS

ODPŘÍKÁVÁ 19576-2/16 4.4.24
MĚSTSKÝ ÚŘAD MARIÁNSKÉ LÁZNĚ
odbor dopravy, silničního hospodářství
a správních agend
Ruská 155, Mariánské Lázně
-8-

E 13 (1)

PLATÍ	OD
	DO
MIMO BUS	

E 38 (2)

70 m

26.3.2025 KRPK - 59510 - 190706



DI ÚO Cheb souhlasí dle příložené situace



**DIO - Okružní křižovatka Plzeňská - Polní - Ke Kasárnám, Mariánské Lázně
Etapa 1a**




Pozn:
 Pracovní místo bude ohraničeno zábradlím.
 Dopravní zařízení Z 4 bude umístěno v max. rozestupech 10m.
 Zbývající šifra komunikace pro každý jízdní pruh bude minimálně 3m.
 Autobusové zastávky budou dočasně zrušeny a přesunuty na jiné místo (viz. výkres „Situace širších vztahů“).
 Současně je i výkres „Situace širších vztahů“.
 Přesné termíny budou uvedeny v žádostech.

ODR/180/17/19376-2/0L 4.4.24
 MĚSTSKÝ ÚŘAD MARIÁNSKÉ LÁZNĚ
 odbor dopravy, silničního hospodářství
 a správních agend
 Rusoká 155, Mariánské Lázně
 - 8 -



26.3.2024 KRPK/ČJ-202-3 - 190206
 DI ÚO Cheb souhlasí dle přiložené situace

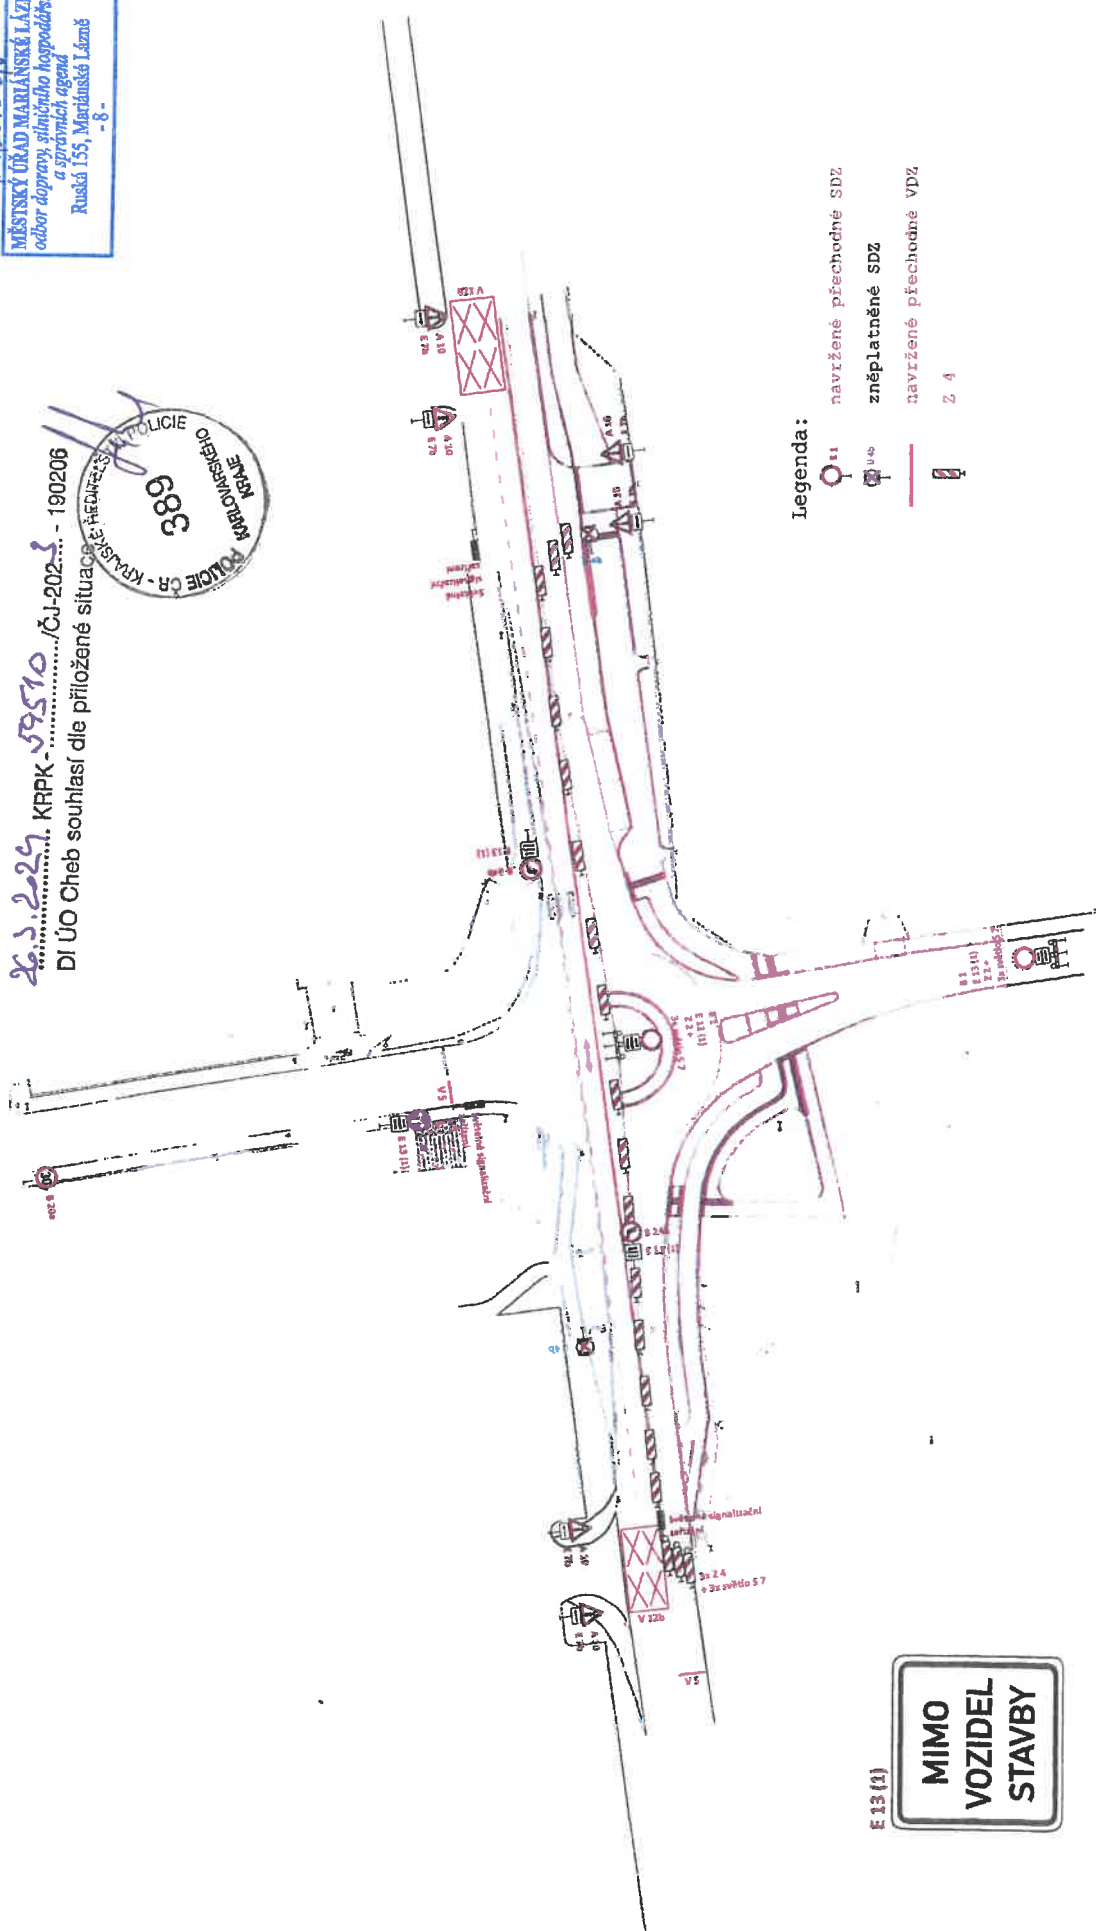

- Legenda:
- navržené přechodné SDZ
 - zněplactné SDZ
 - navržené přechodné VDZ
 - Z 4



**DIO - Okružní křižovatka Plzeňská - Polní - Ke Kasárnám, Mariánské Lázně
Etapa 1b**


Pozn:
 Pracovní místo bude ohraničeno zábradlím.
 Dopravní zařízení Z 4 bude umístěno v max. rozestupech 10m.
 Zbývající šířka komunikace pro každý jízdní pruh bude minimálně 3m.
 Autobusové zastávky budou dočasně zrušeny a přesunuty na jiné místo (viz. výkres „Situace širších vtaů“).
 Součástí je i výkres „Situace širších vtaů“.
 Přesné termíny budou uvedeny v žádostech.

26.3.2024... KRPK - 59510 /ČJ-2023-190206

DI ÚO Cheb souhlasí dle přiložené situace



00544124 | 2576-2102
 6.4.24
 MĚSTSKÝ ÚŘAD MARIÁNSKÉ LÁZNĚ
 odbor dopravy, silničního hospodářství
 a správních agend
 Ruská 155, Mariánské Lázně
 - 8 -

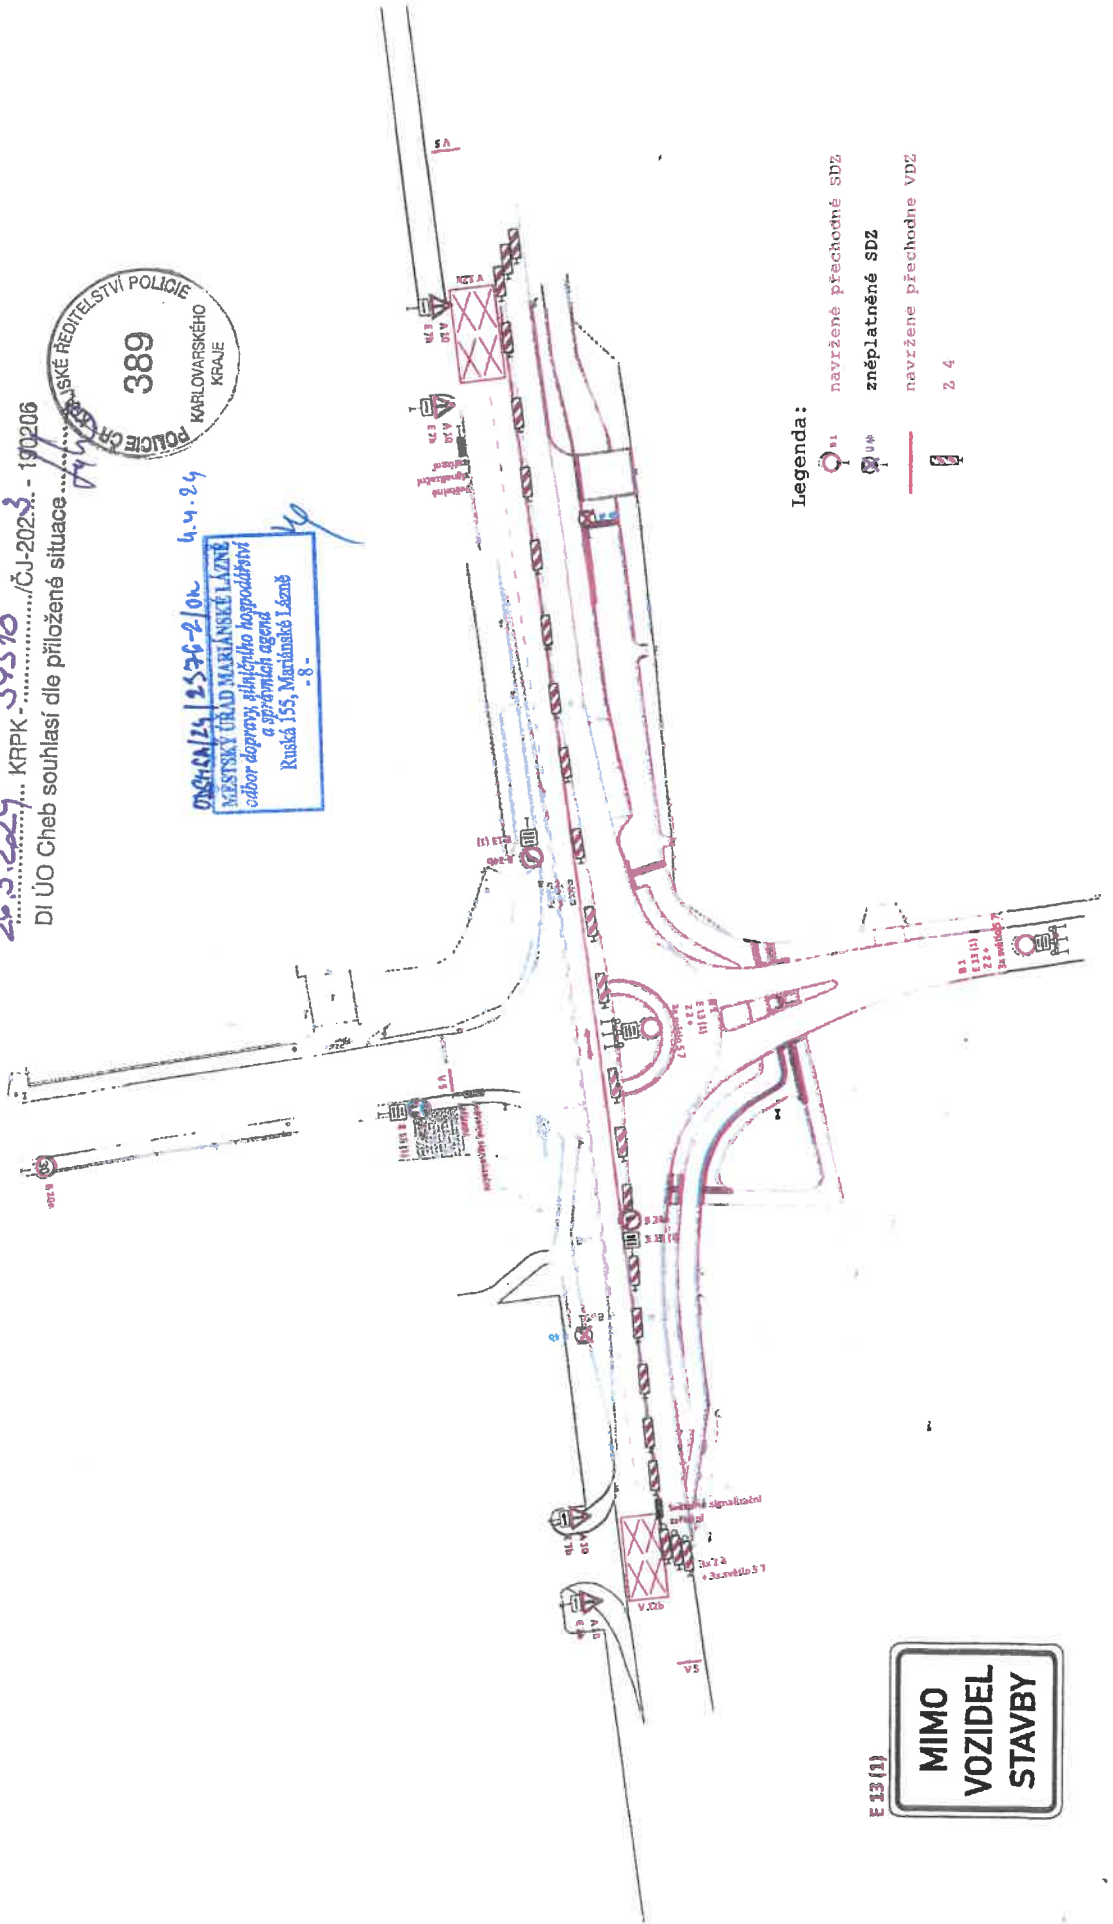

Legenda:
 navržené přechodné SDZ
 zněplátněné SDZ
 navržené přechodné VZD
 2 4

E 13 (1)
MIMO VOZIDEL STAVBY

**DIO - Okružní křižovatka Plzeňská - Polní - Ke Kasárnům, Mariánské Lázně
Etapa 2**




POZN:

Pracovní místo bude ohraničeno zábradlím.
 Dopravní zařízení Z 4 bude umístěno v max. rozestupech 10m.
 Zbývající šířka komunikace pro každý jízdní pruh bude minimálně 3m.
 Autobusové zastávky budou dočasně zrušeny a přesunuty na jiné místo (viz. výkres "Situační širších vztahů").
 Součástí je i výkres "Situační širších vztahů".
 Přesné termíny budou uvedeny v žádostech.



25.3.2024
 KRPK-59570
 DI ÚO Cheb souhlasí dle přiložené situace 190206

02.11.2024 23:26-210 01.4.25
 MĚSTSKÝ ÚŘAD MARIÁNSKÉ LÁZNĚ
 odbor dopravy, státního hospodářství
 a správních agend
 Ruská 155, Mariánské Lázně
 - 8 -

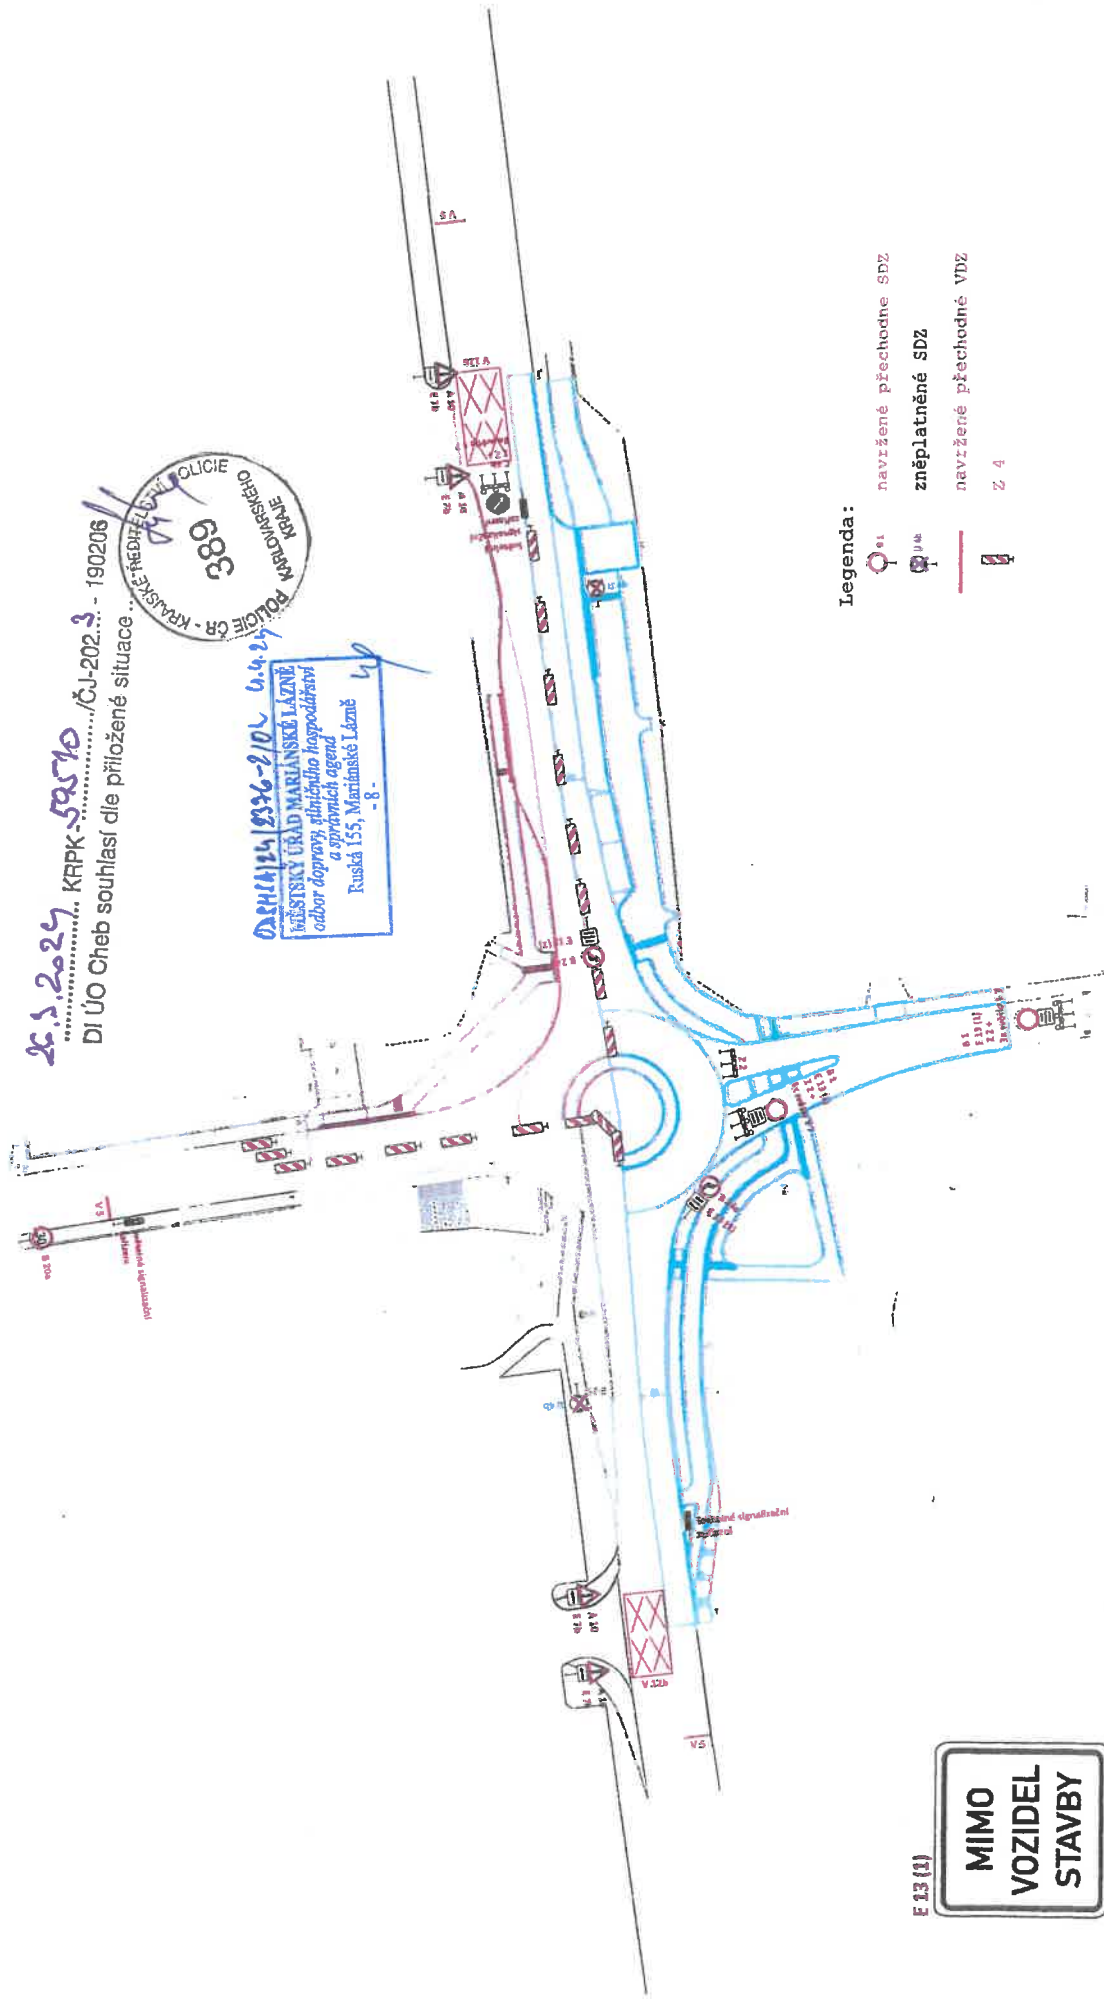

- Legenda:**
- navržené přechodné SDZ
 - zněplatněné SDZ
 - navržené přechodné VDZ
 - 2.4

F 13 (1)



DIO - Okružní křižovatka Plzeňská - Polní - Ke Kasárnám, Mariánské Lázně

Etapa 3

POZN:

Pracovní místo bude ohraničeno zábradlím.

Operativní zařízení Z 4 bude umístěno v max. rozestupech 10m.

Zbyvajících šífka komunikace pro každý jízdní pruh bude minimálně 3m.


Autobusové zastávky budou dočasné zrušeny a přesunuty na jiné místo (viz. výkres „Situace širších vztahů“).

Součástí je i výkres „Situace širších vztahů“.


Přesné termíny budou uvedeny v žádostech.

26.3.2024 KRPK - 59510/ČJ-202... - 190206

DI ÚO Cheb souhlasí dle přiložené situace

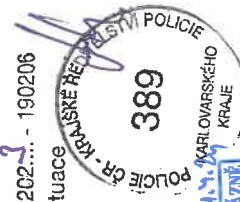

ODKRYTÝ ÚŘAD MARIÁNSKÉ LÁZNĚ
odbor dopravy, silničního hospodářství
a správních agend
Ruská 155, Mariánské Lázně
- 8 -

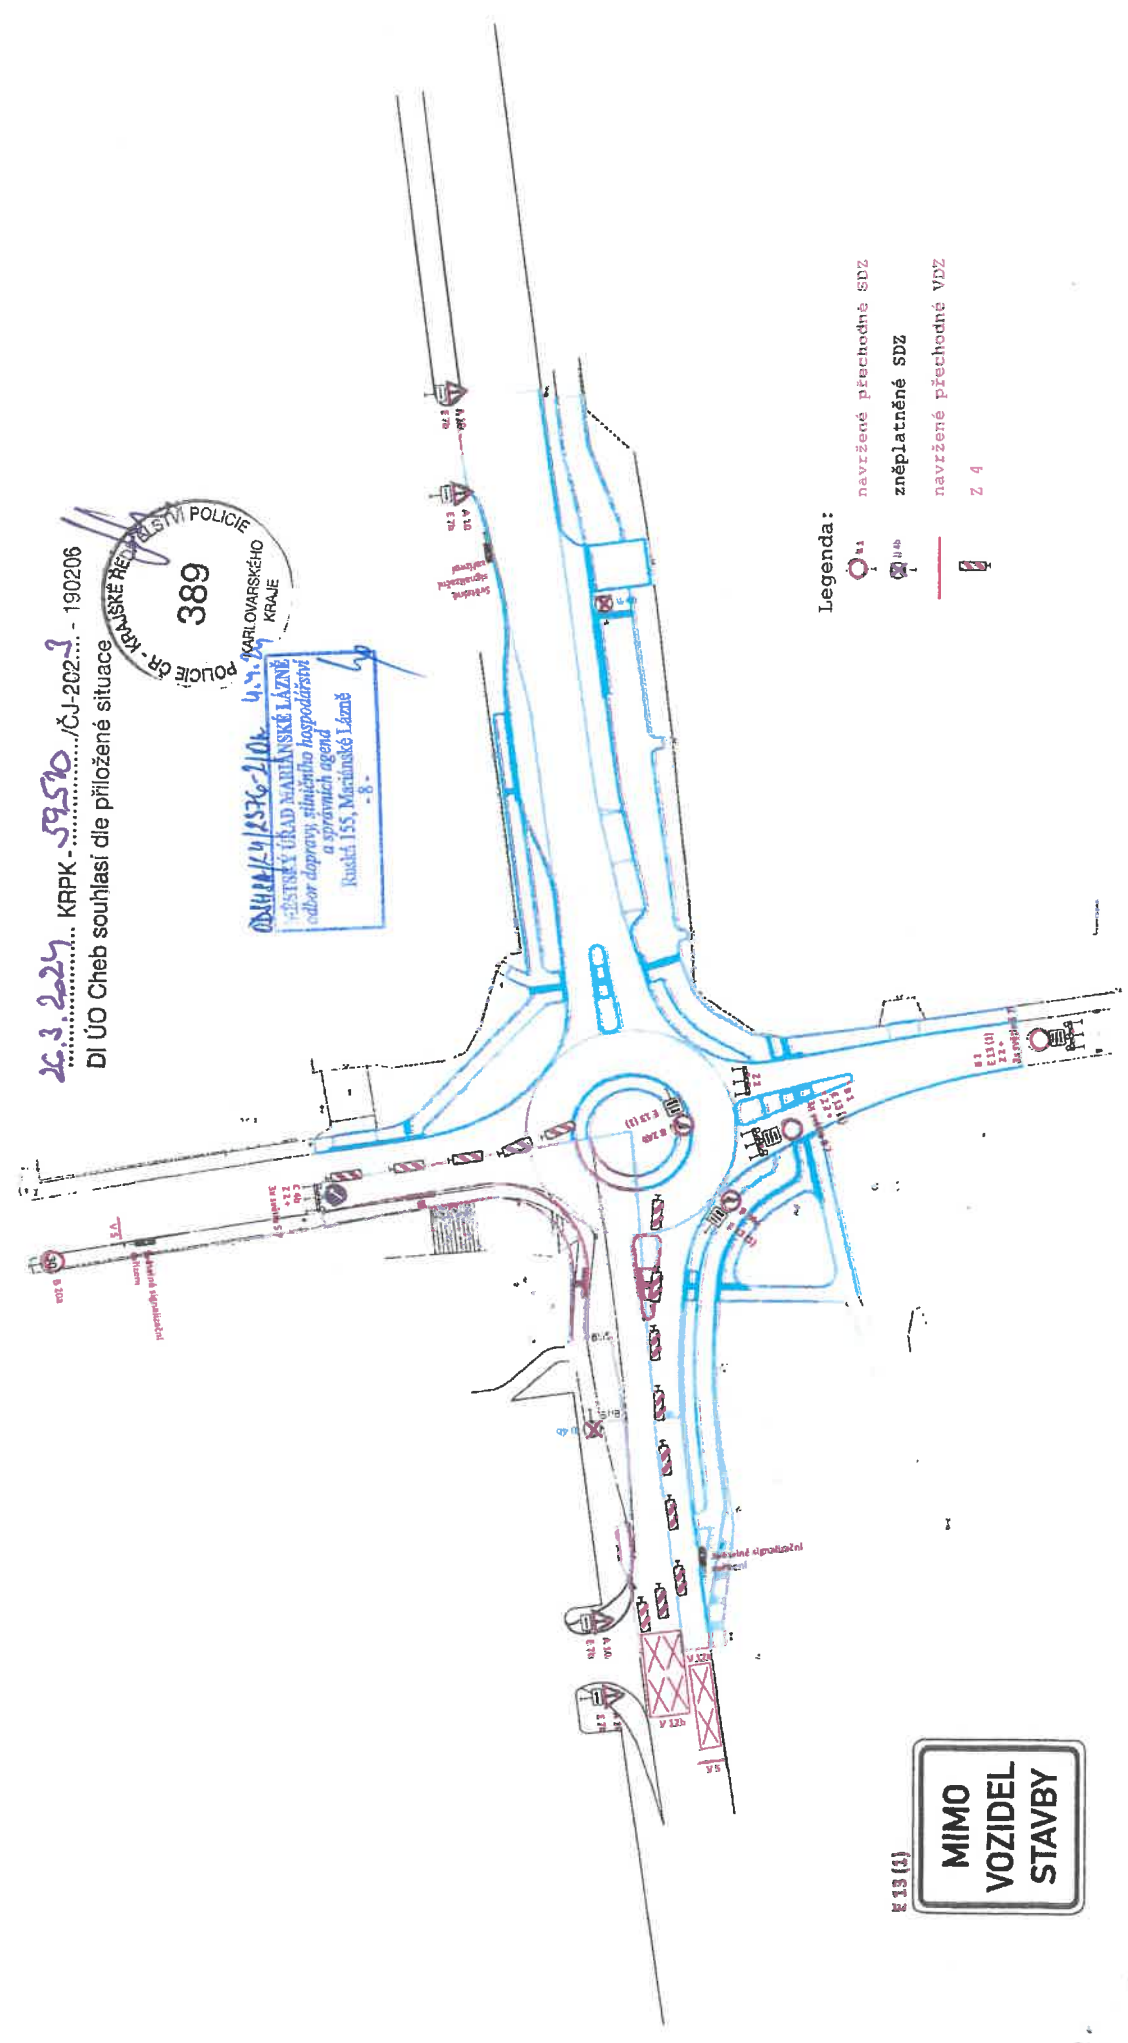

Legenda:

- navržené přechodné SDZ
- zněplatněné SDZ
- navržené přechodné VDZ
- Z 4

E 13 (1)



