


D10 - OTRAVA SILNICE II/230, ul. OKRAŽNÍ, STANIČNÍ, ~~700 93, 67~~ KOT
 CELKOVÁ SITUACE VTAŽBY
 PROVEDENÍ 87,060 ~ 88,585 km

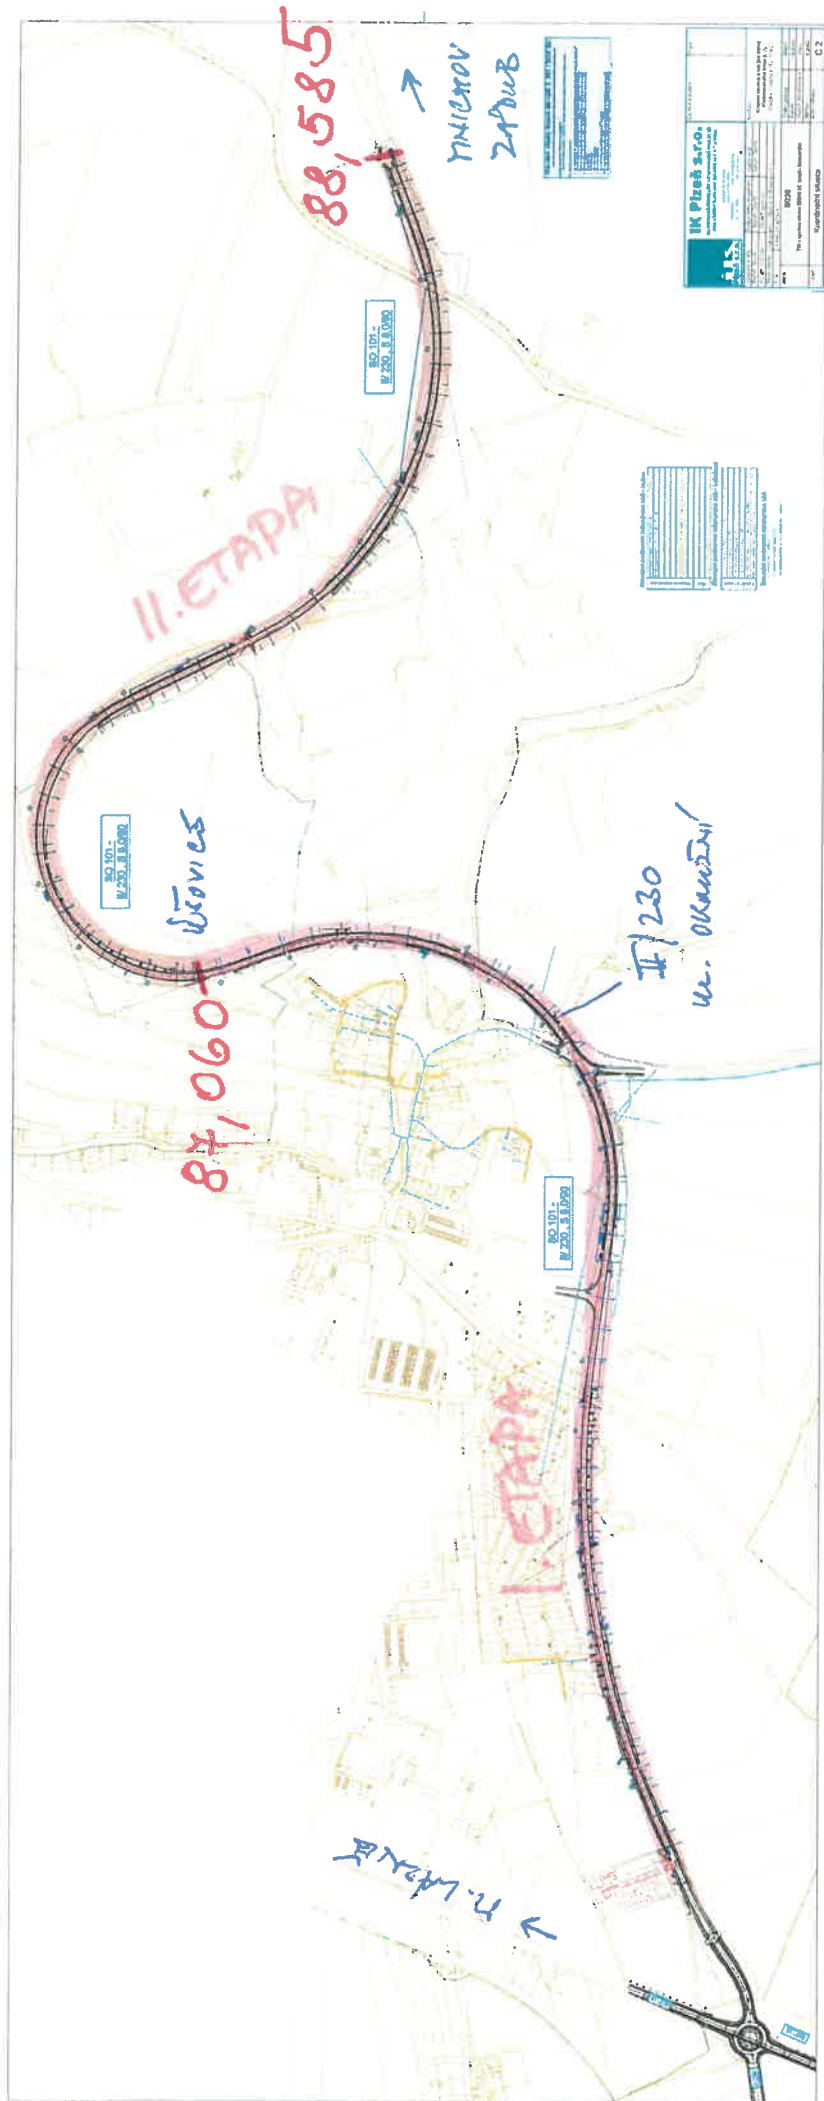

4.5.2024 KRPK 2938 639
 DI ÚO Cheb souhlasí dle přiložené situace ...
 0286442194752/04
 MĚSTSKÝ ÚŘAD MARIÁNSKÉ LÁZNĚ
 odbor dopravy, silničního hospodářství
 a správních agend
 Ruská 155, Mariánské Lázně 652 21
 -8-

II. ETAPA Třetovní úsek (1,525 km)

DIO – II/230, ul. OKRUŽNÍ

Vzorové pracovní místo – oprava povrchu, frézování

B26



A7a



A15



B20a - 70



B20a - 50



B20a - 30



A7a



min. 2,75 m

V případě potřeby:
Řízení dopravy
poučeným
pracovníkem ve
výstražné vestě se
zastavovacím
terčíkem a vysláčkou



A15



A7a

B20a - 30

B20a - 50

B20a - 70

B26

Všechny nerovnosti
vzniklé frézováním
vozovky budou
označena A7a
Všechna krížení II/230
s ostatními
komunikacemi budou
označeny DZ: A15,
B20a 70, B20a 50, A7a

Pracovní úsek – max. 800 m

Digitálně
podepsal Jaroslav
Stržil
KSÚSK
Datum:
2024.04.16
09:14:01 +02:00



6.1.24
MĚSTSKÝ ÚŘAD MARJANŤOV
odbor dopravy, silničního hospodářství
a správních agend
Ruská 155, Marjánčok Lžaně
-8-



4.1.2024, KRPK - 29386
DI ÚO Cheb souhlasí dle přiložené situace.....