

FLEX dopravně inženýrské služby s.r.o., Rosnická 118, Karlovy Vary - Sedlec, 360 18  
Tel./fax: 353569231, 353569632 OR Plzeň, oddíl C, vložka 7402  
E-mail: info@flexkv.cz WWW: flexkv.cz

Návrh dopravního opatření

Stavba: KV, Ostrov, most ev.č. 22127-2 - modernizace mostu  
- úplná uzavírka části MK Karlovarská

Realizace: STRABAG a.s.  
Karlovy Vary

Dopravní značení se navrhuje dle příloh s tím, že:

1. úplná uzavírka části MK Karlovarská bude prováděna s tím, že zbyte pro průjezd vozidel minimálně 2,75 metru a po celé délce bude zabezpečena pomocí směrových desek Z4 a zábran Z2 se světly typ 7 a SDZ C4a, b. Budou osazeny SDZ A15, B20a(30), P7-P8 a A15 v kombinaci s E7b. Při uzavírce 2/2 MK Karlovarská budou zrcadlově přehozeny SDZ P7-P8, C4 a, b a Z4 a Z2 se světly typ 7.
2. případě potřeby zajistí dodavatel práci krátkodobě ruční řízení provozu pomocí náležitě poučených a vybavených pracovníků - průjezd IZS, vozidel stavby
3. dopravní značky reflexní, základní velikost
4. vzdálenosti dle TP 66 - II. vydání
5. světla typ 1.


Vyjádření Policie ČR-DI Karlovy Vary:

Zbyněk Morávek  
Karlovy Vary 6.5.2024

Městský úřad Ostrov  
odbor dopravně správní

17200/40164/2024/ODS/kue  
25.7.2024 1/4 Okus'

# Celková situace

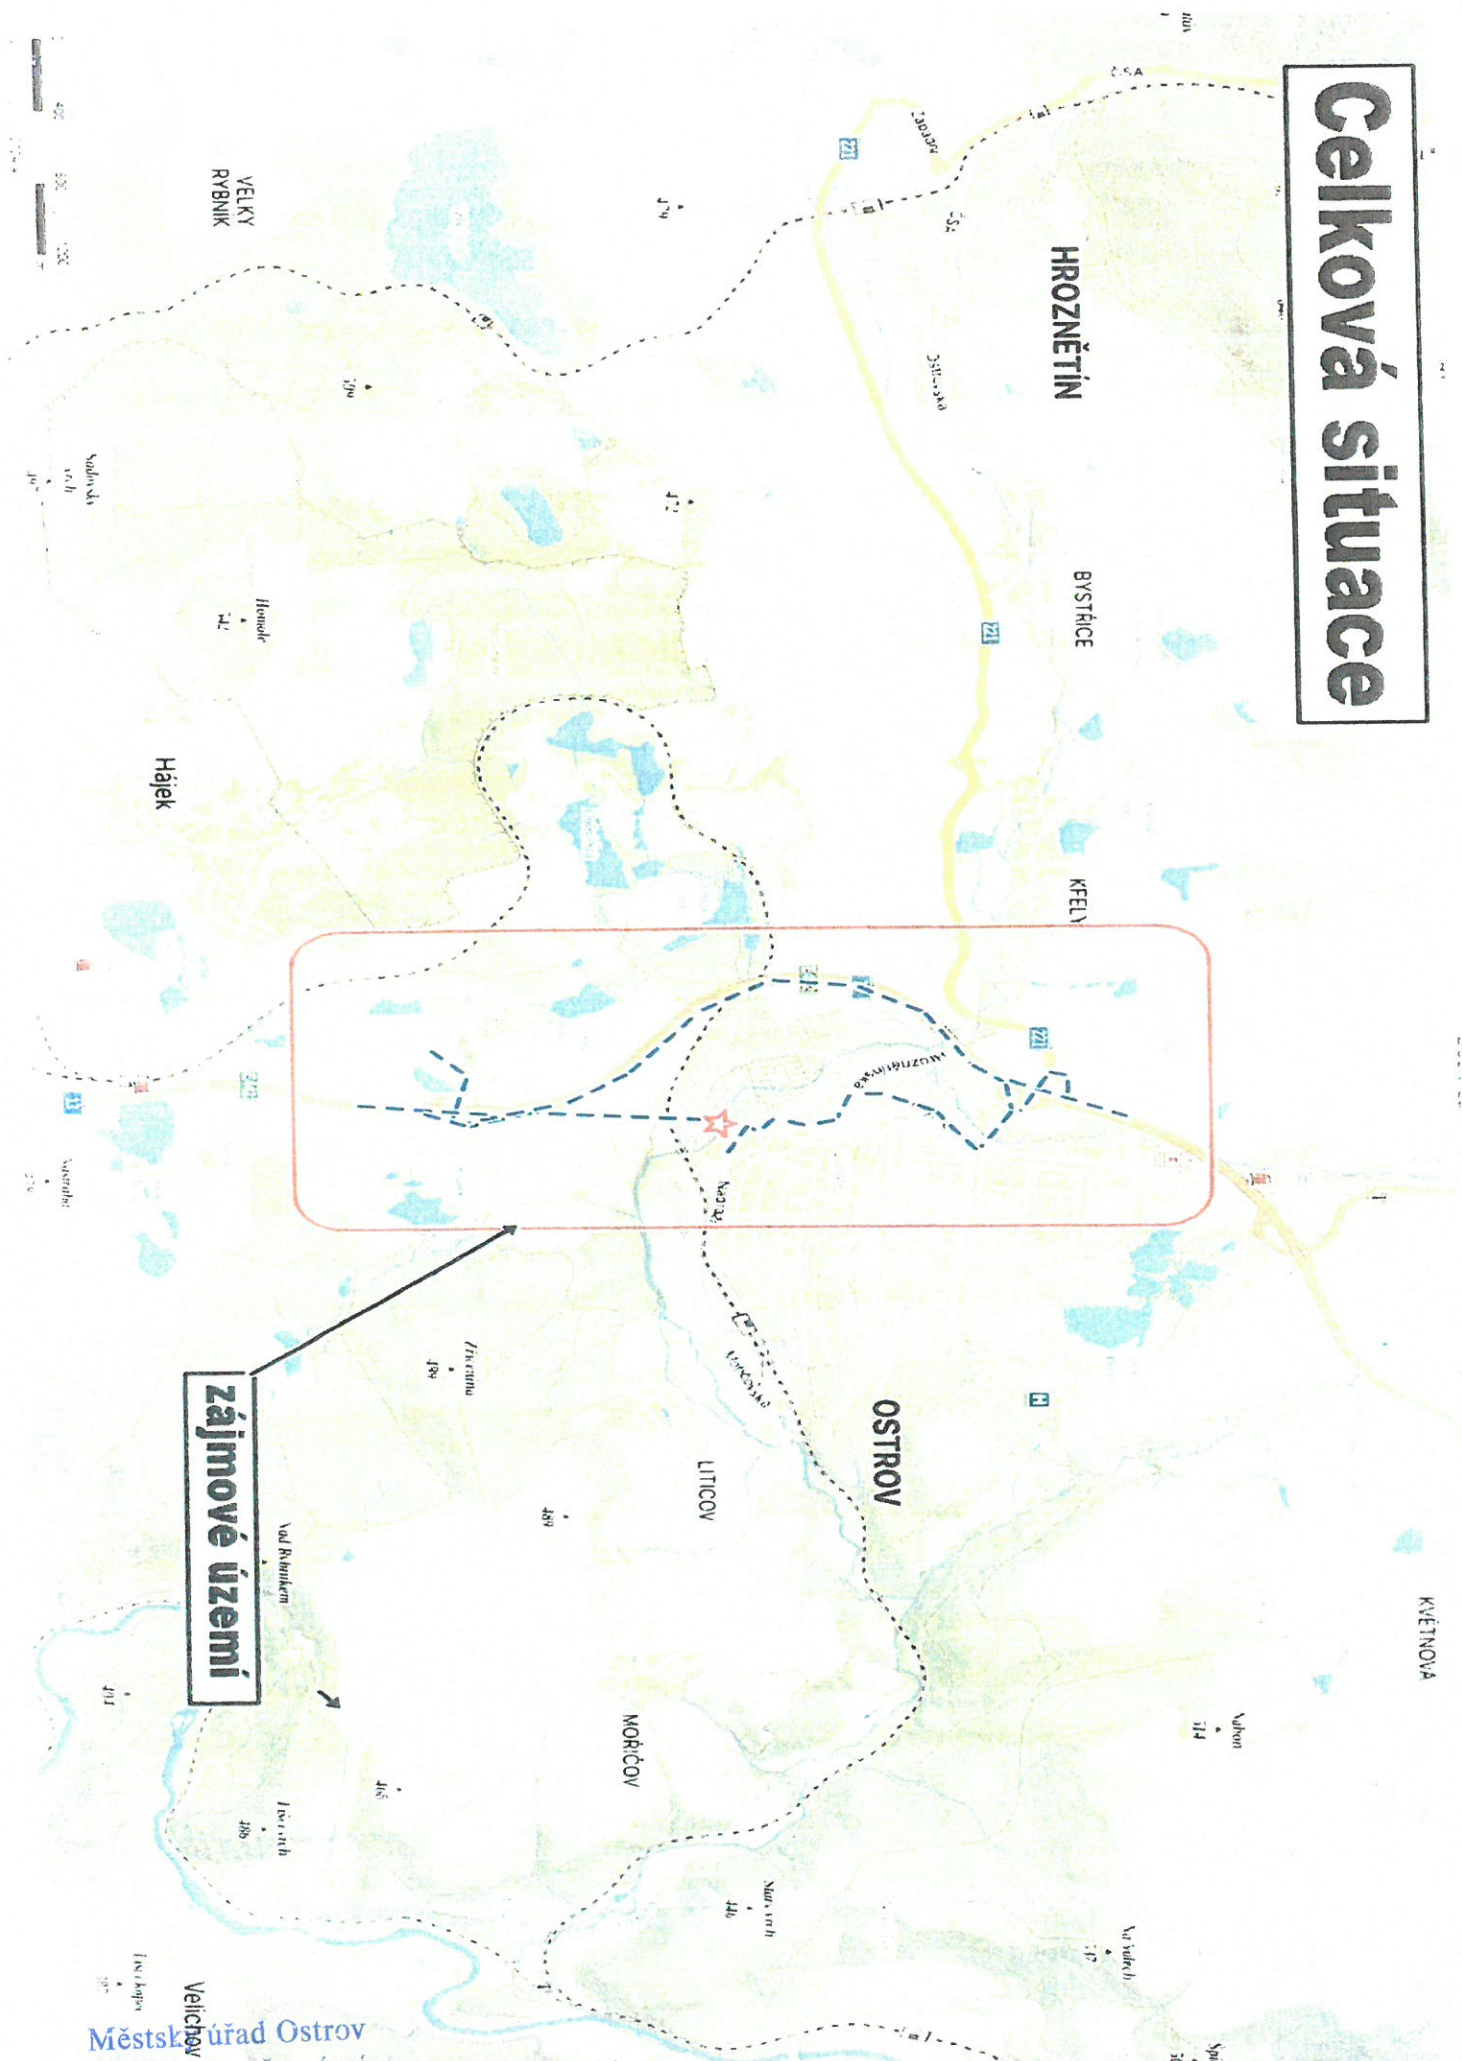

**zájmové území**

Městský úřad Ostrov  
odbor dopravně správní

1: Hroznětín/40167/2024/ODS/kve  
21.7.2024 2/7 Okr




detail uzavírky mostu ev.č.22137-2



Městský úřad Ostrov  
odbor dopravně správní

5: Město/40164/2024/JDS/LVE  
25.7.2024 3/7 Oky



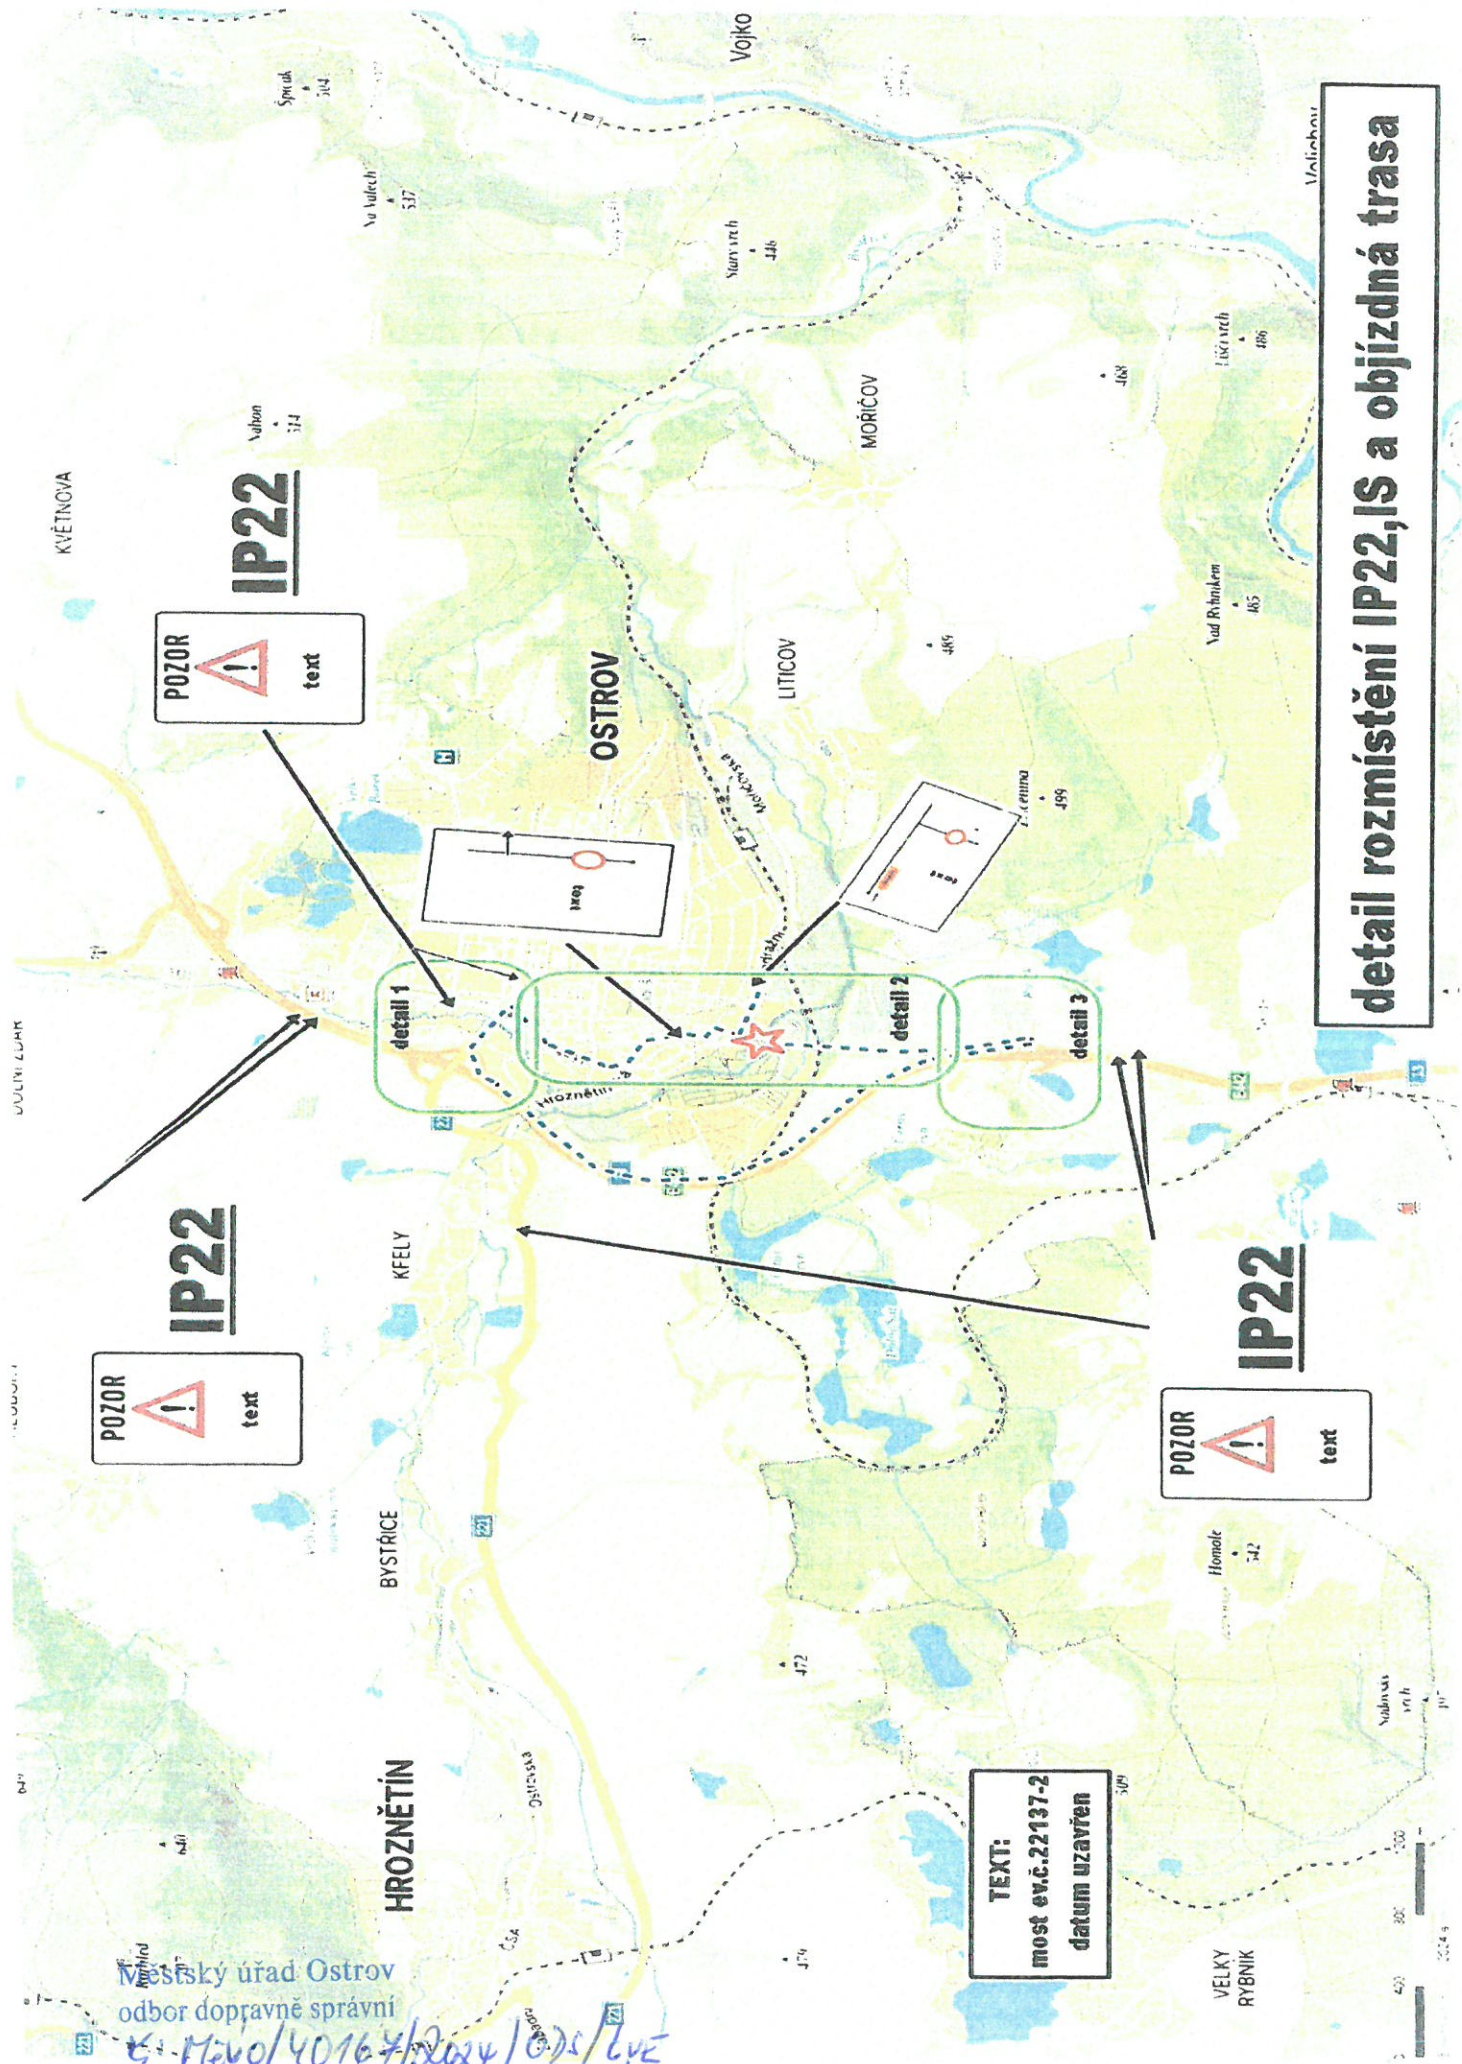

**detail rozmístění IP22, IS a objíždná trasa**

**TEXT:**  
most ev.č. 22137-2  
datum uzavření


Městský úřad Ostrov  
odbor dopravně správní  
5.11.2024/40164/2024/ODS/LYE  
22.7.2024 4/4 SK



# DETAIL 1

Městský úřad Ostrov  
odbor dopravní správy

č. MěÚO/40164/2024/ODS/kvE  
28.7.2024 7/7 Oky

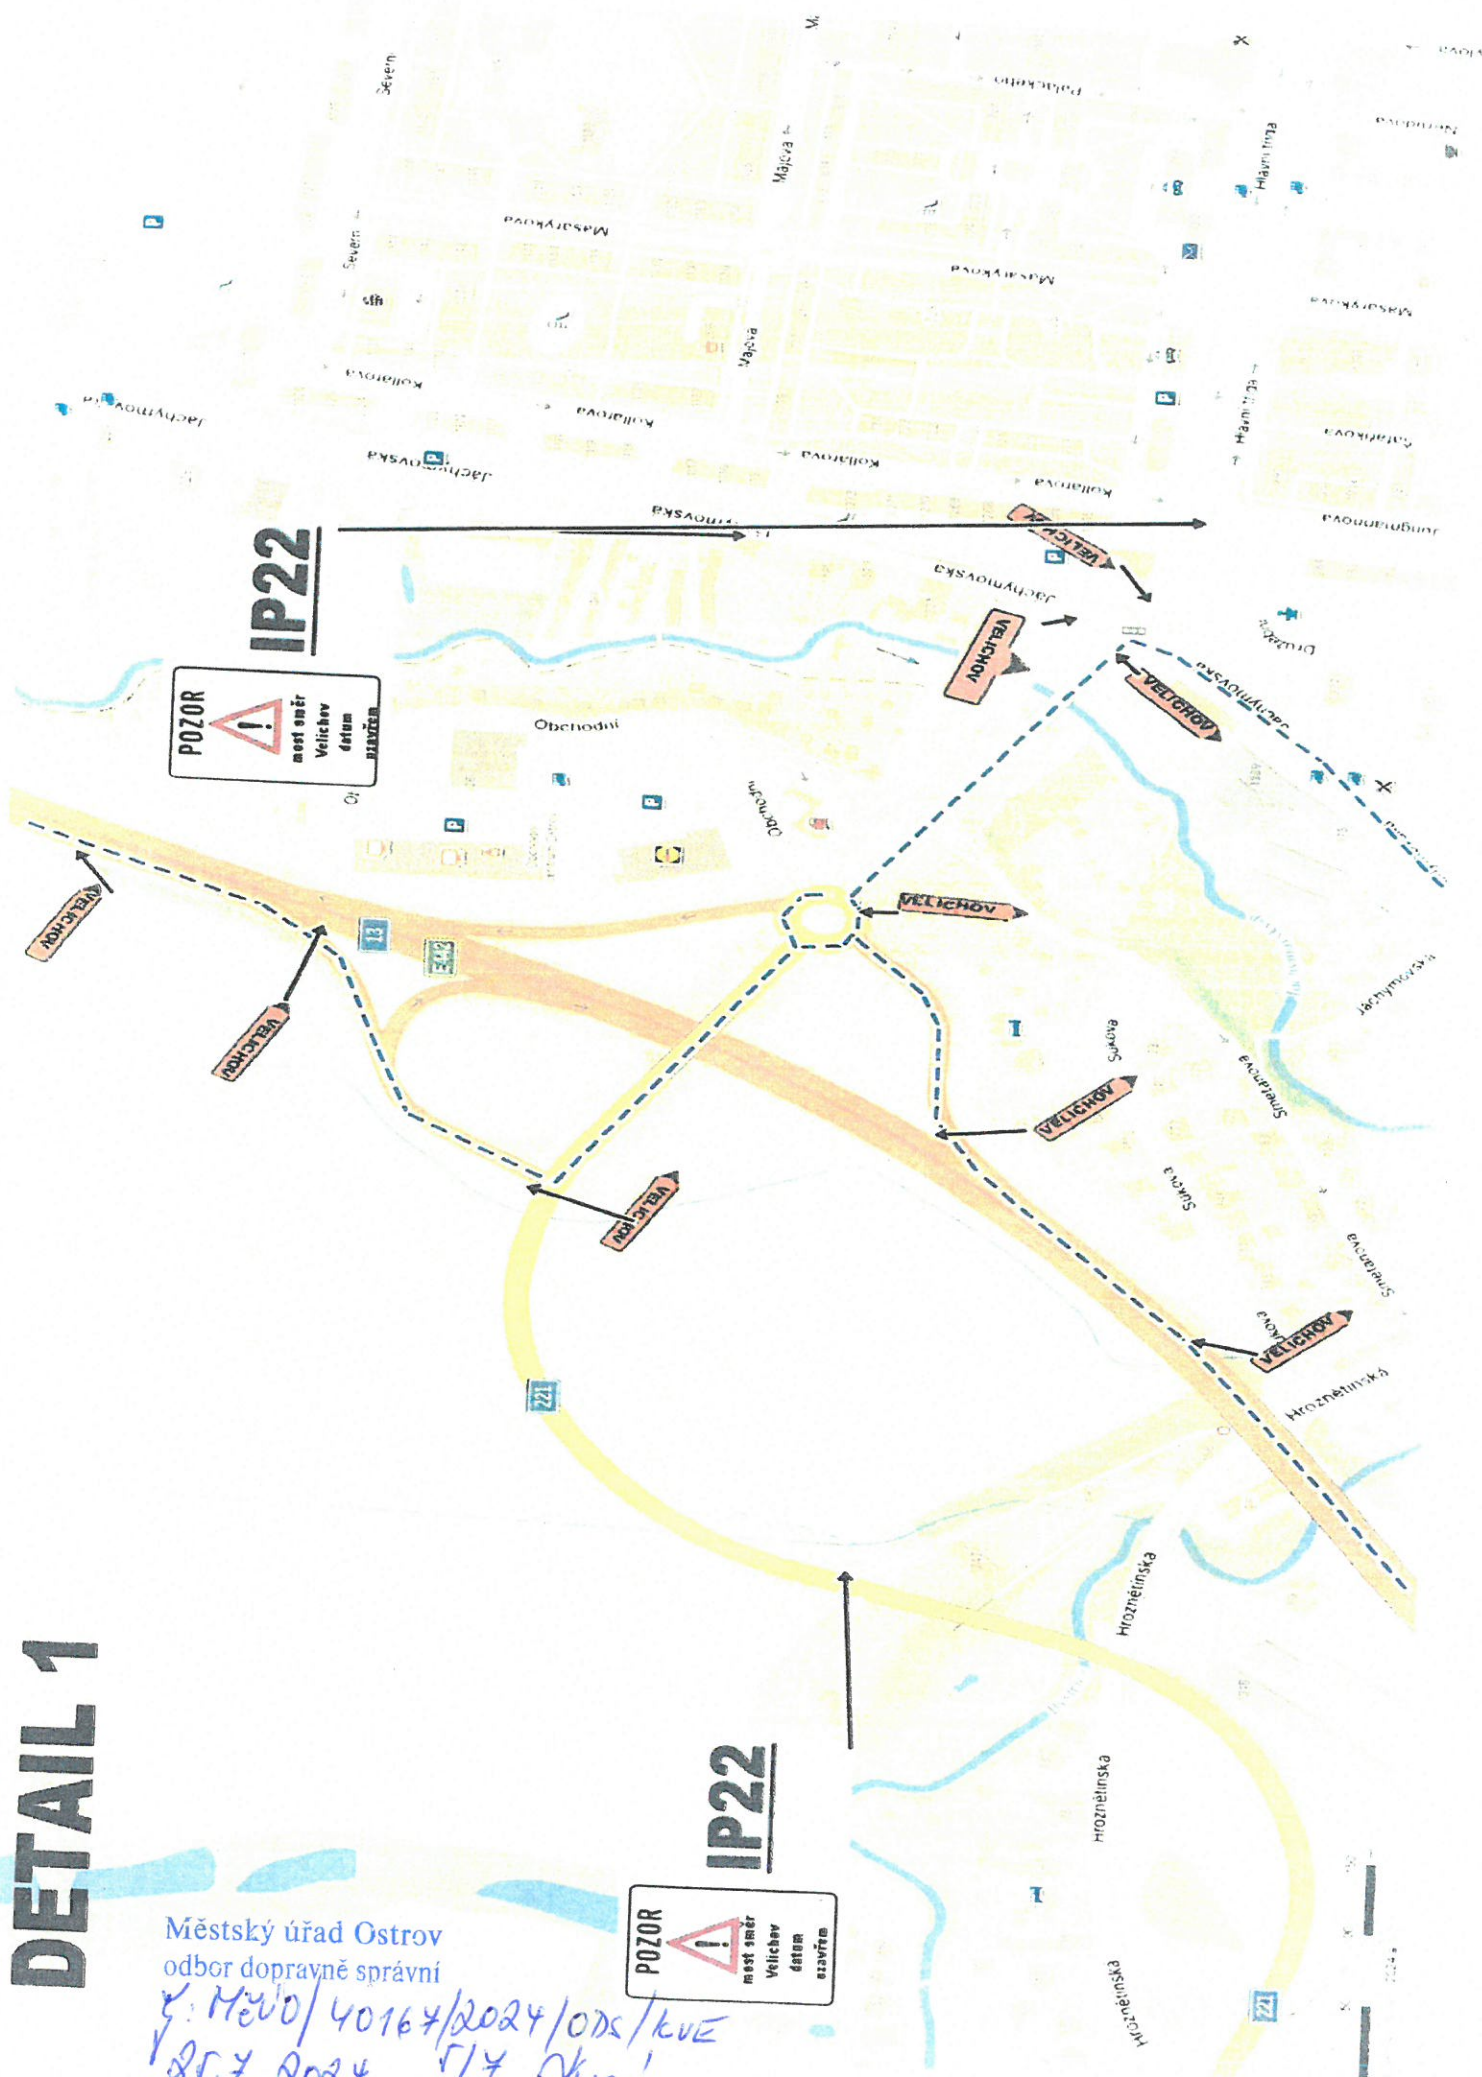




# DETAIL 2

Městský úřad Ostrov  
odbor dopravně správní

MEVO/40167/2024/ODS/6VE  
20.7.2024 6/7 Des 1

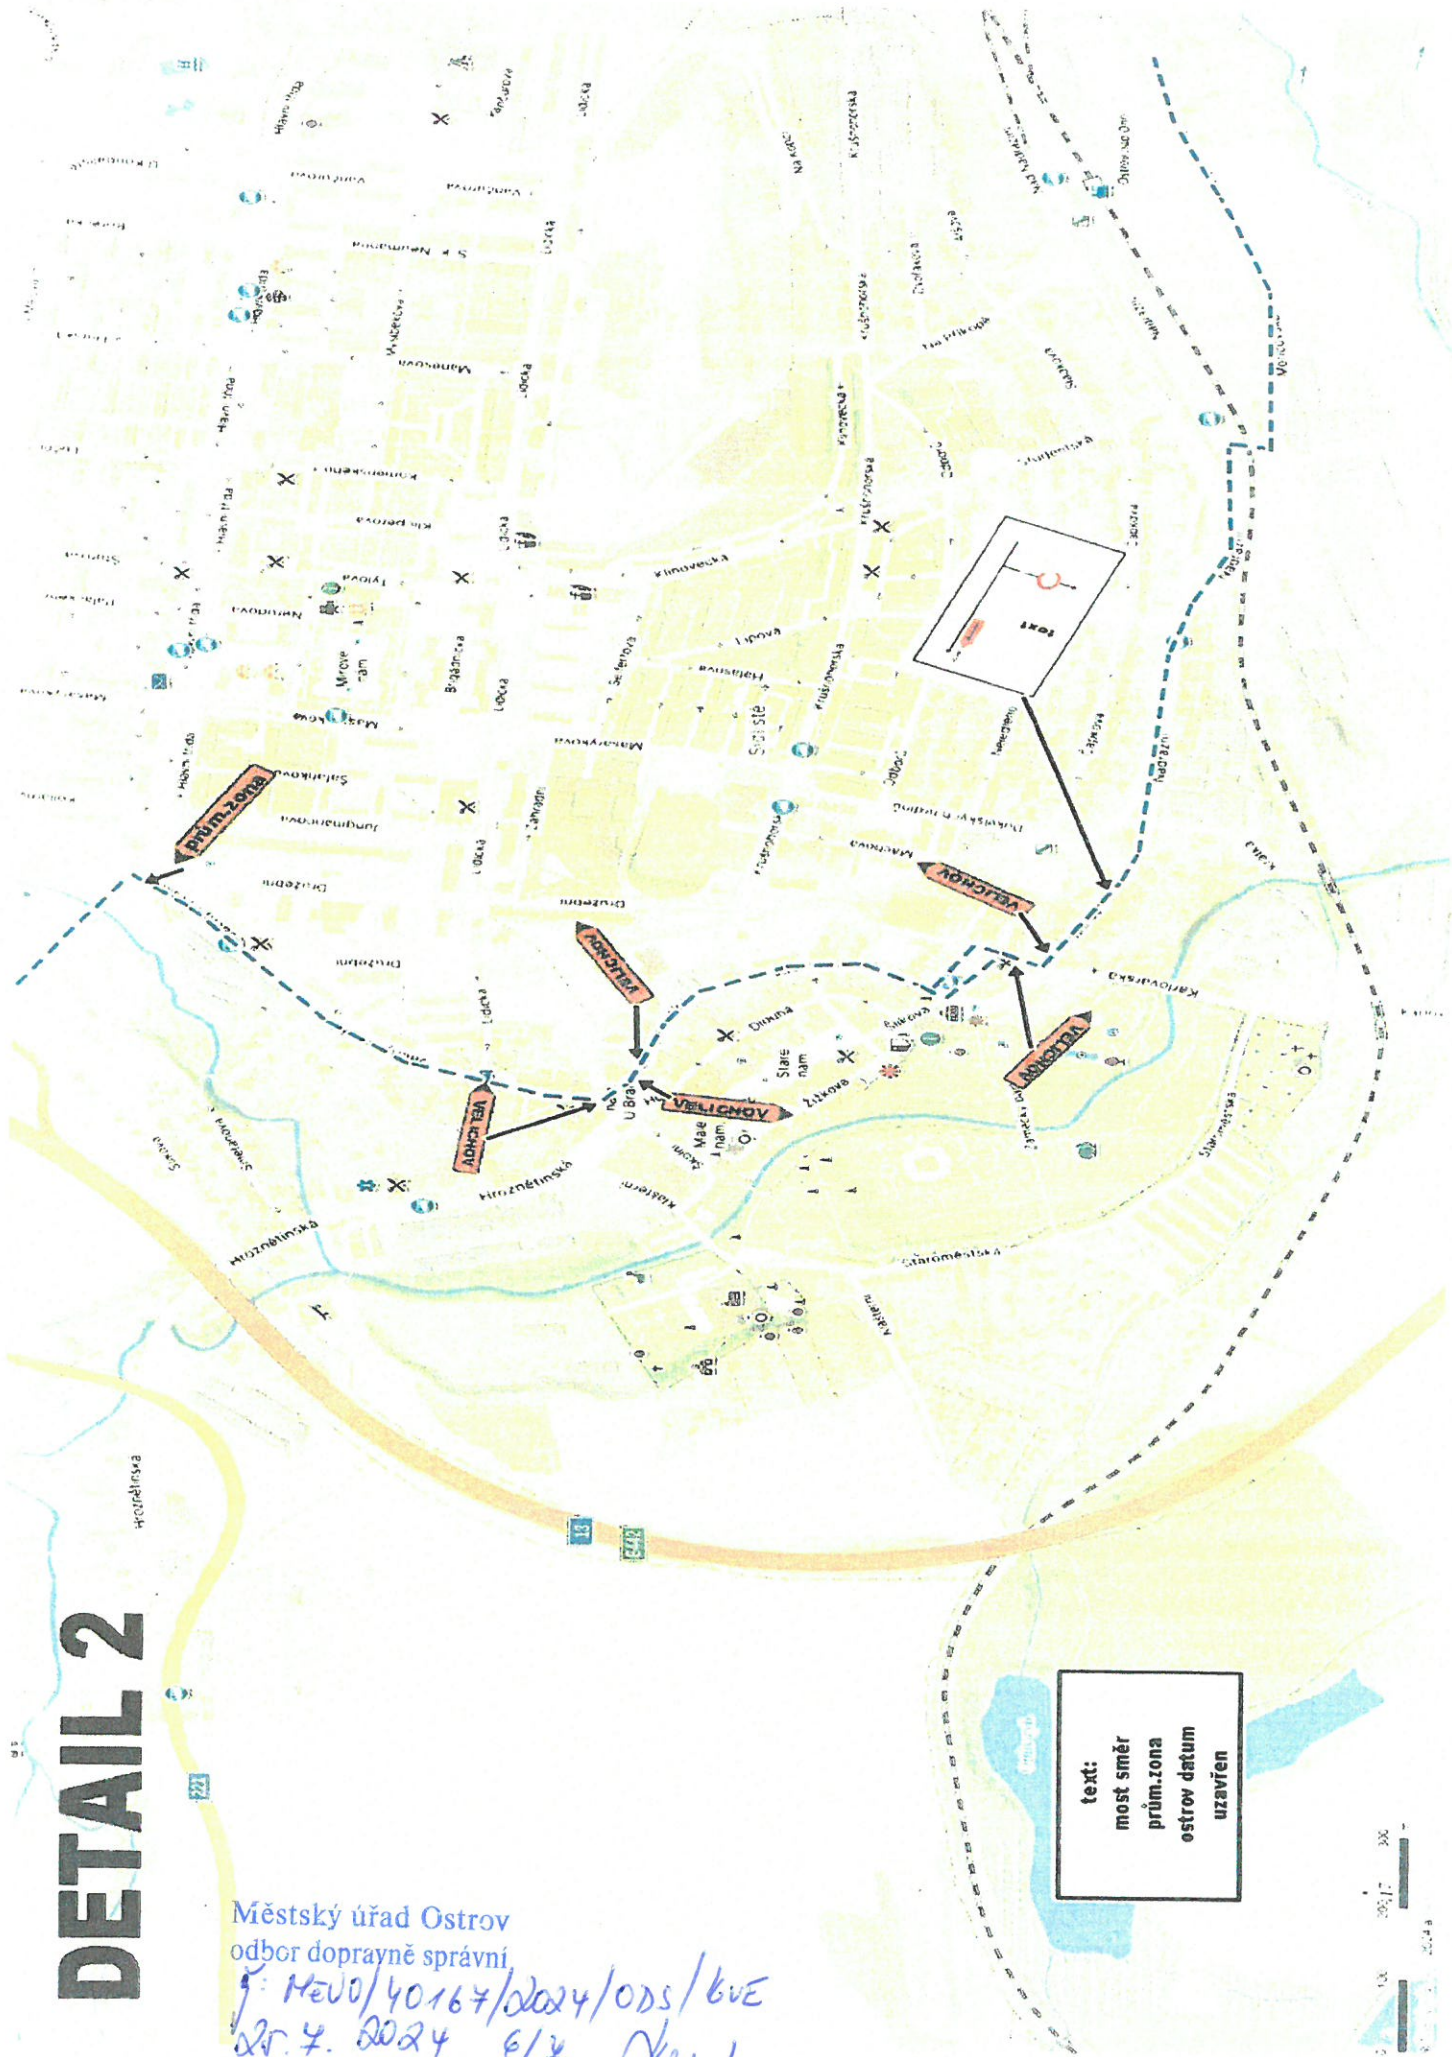

text:  
most směr  
prům.zona  
ostrov datum uzavřen



# DETAIL 3

Městský úřad Ostrov  
odbor dopravně správní

5: Mesto / 40164 / 2024 / DDS / GVE  
20.7.2024 4/4 1001

