


# Celková situace

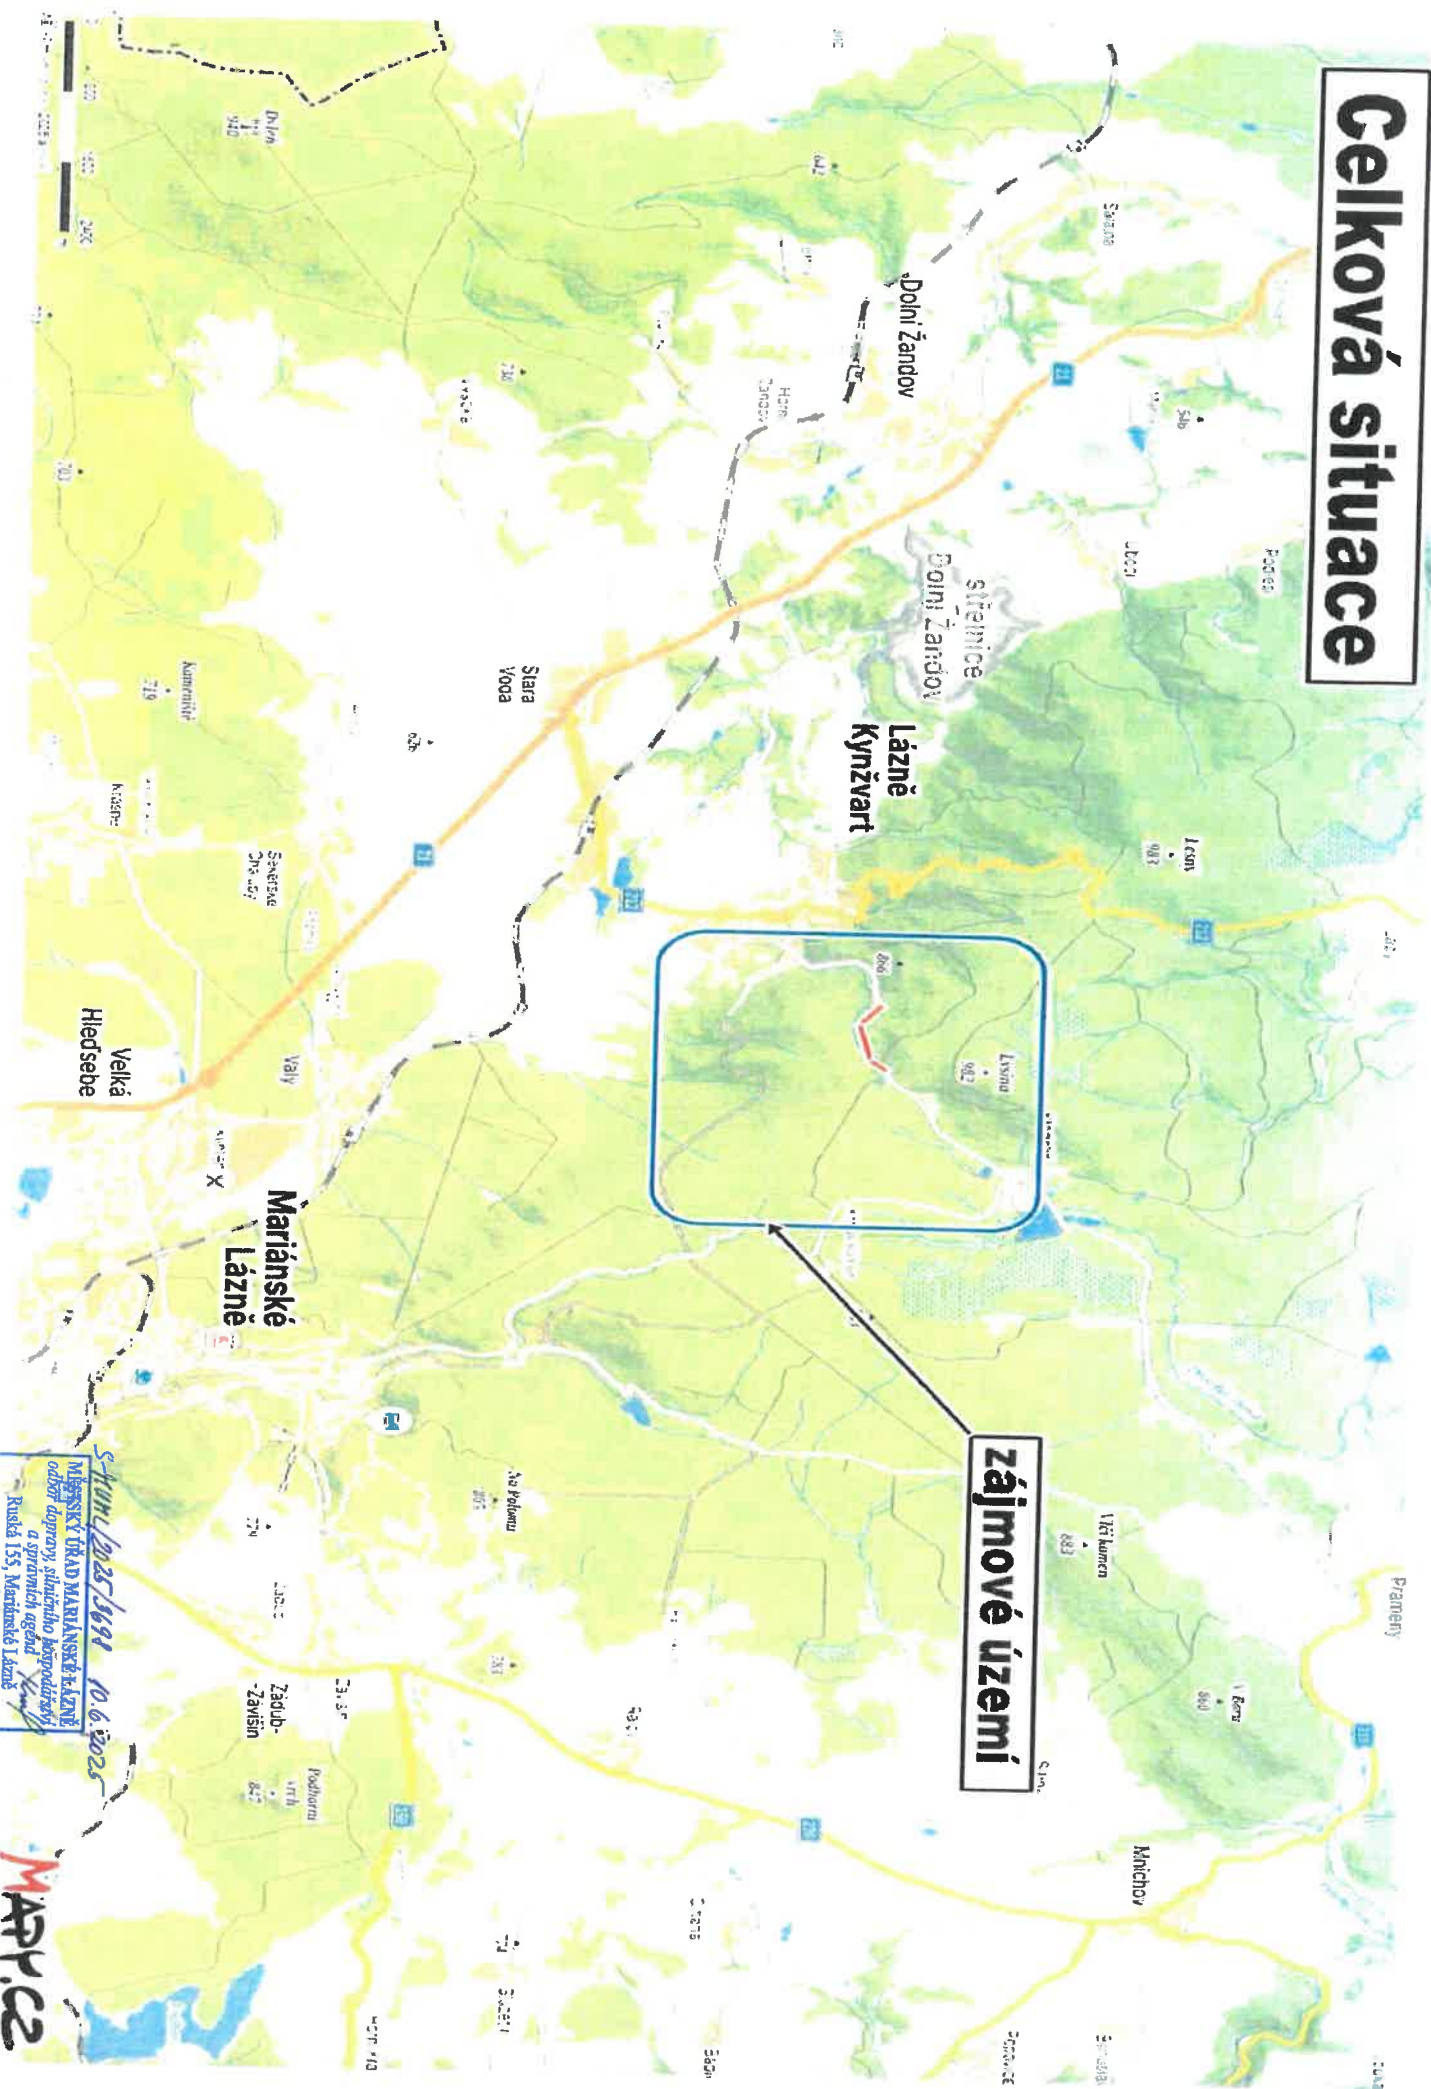


**zájmové území**

STANU 1025/1691 10.6.2025  
Městský úřad MARIÁNSKÉ LÁZNĚ  
odbor dopravy, silničního hospodářství  
a správních agend  
Ruská 155, Mariánské Lázně  
-9-

MARICE

# III/2119 Kladská v km 1,6-2,4-oprava kratu vozovky

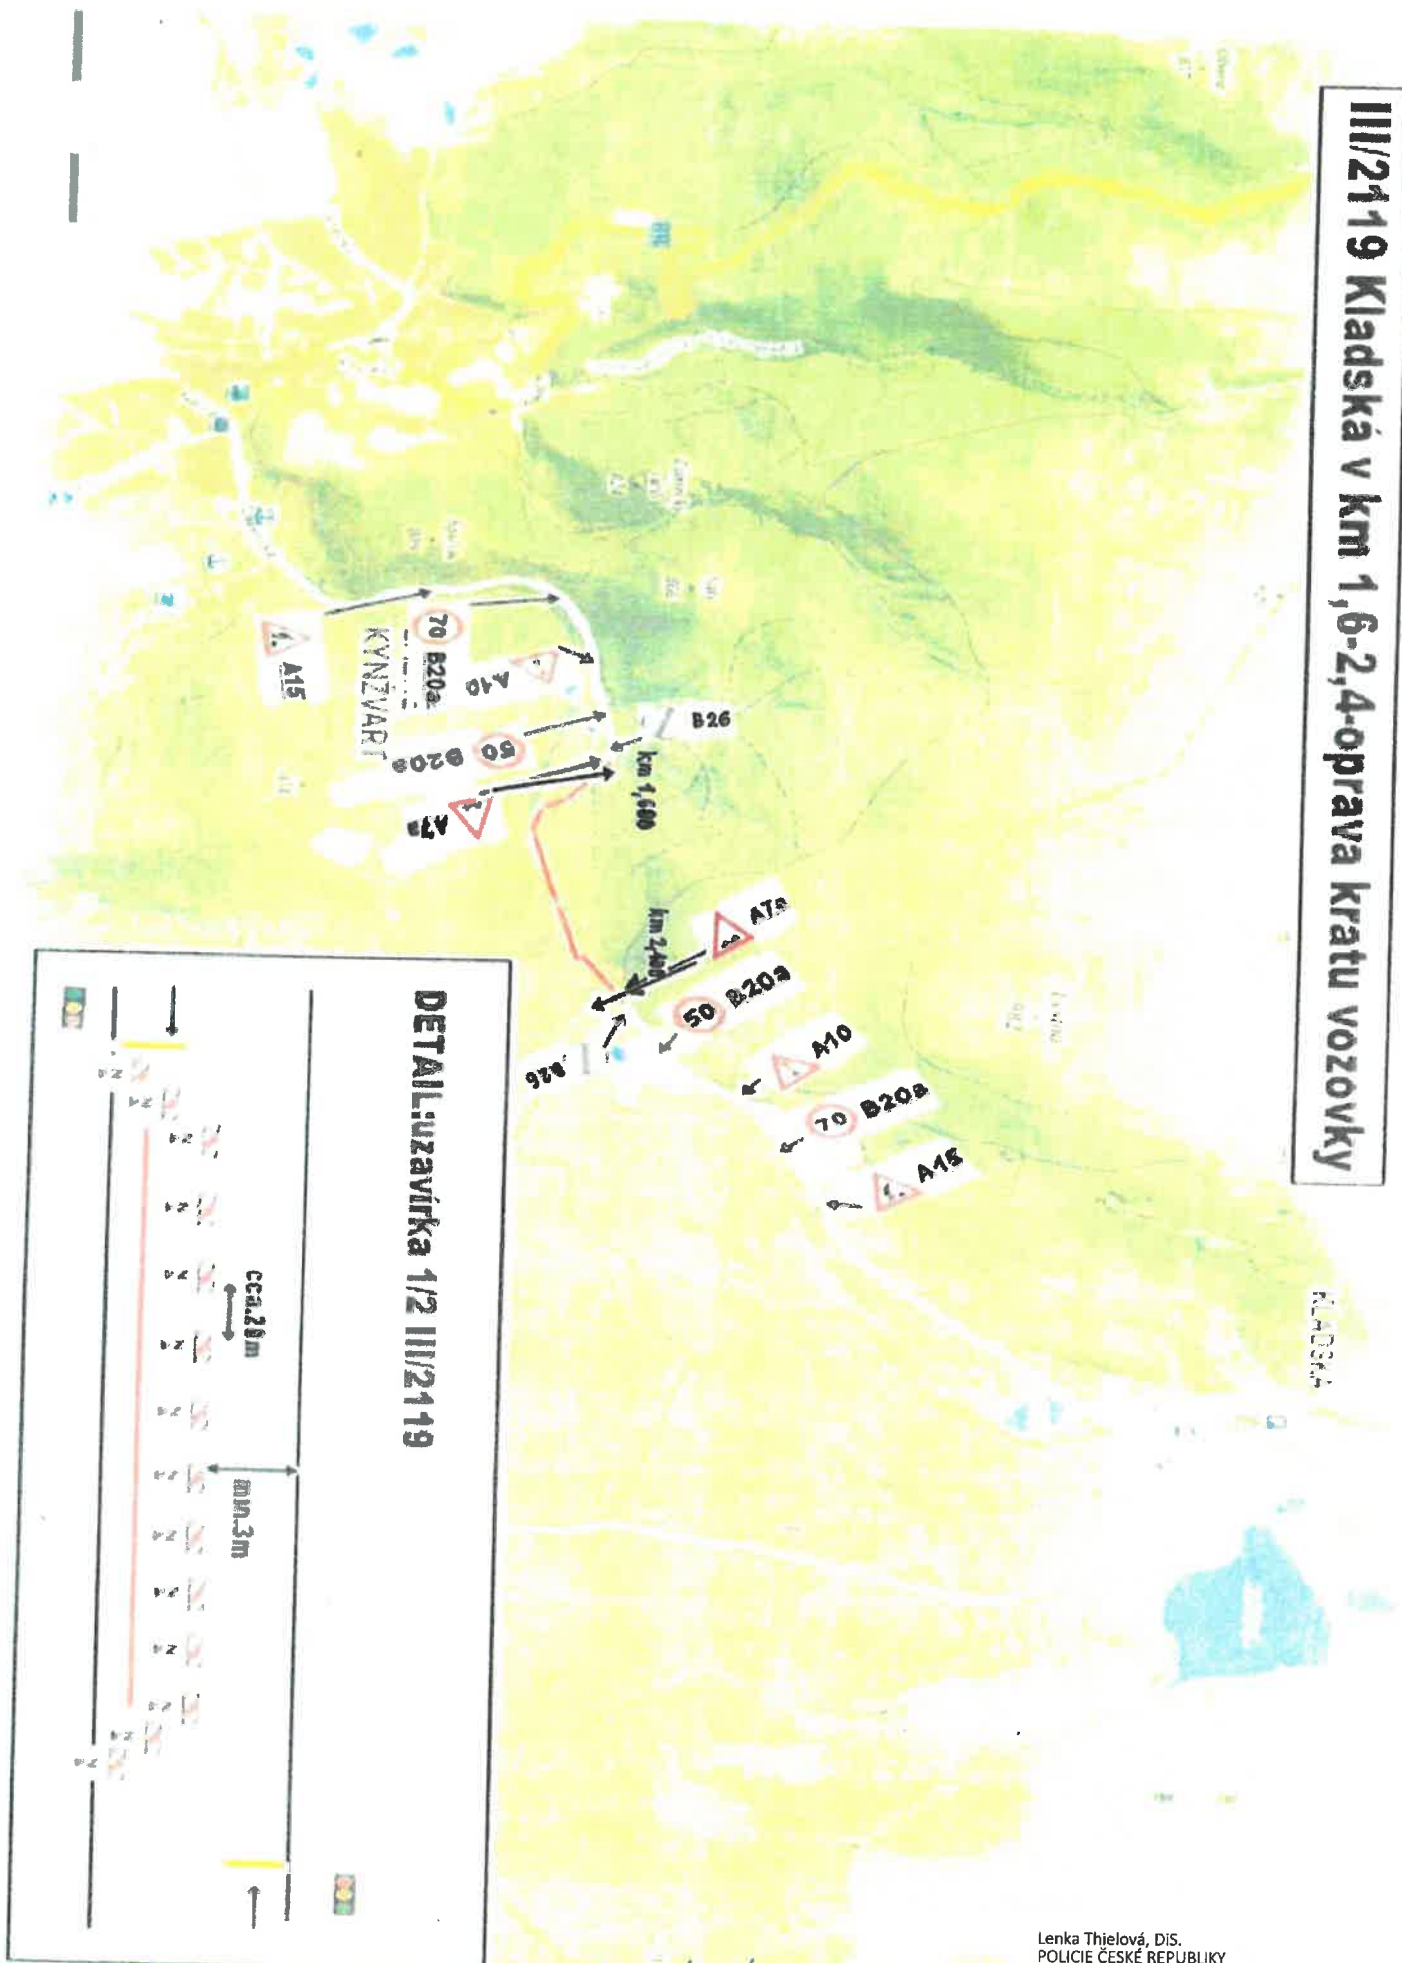

## DETAIL:uzavírka 1/2 III/2119

Lenka Thielová, DIS.  
POLICIE ČESKÉ REPUBLIKY  
Důvod podepsání: PČR DI Cheb souhlasí - KRPK-34681/ČI-2025-190206  
Čas podepsání: 06.05.2025 14:28:20

5-MUHL/2025/3698 10.6.2025  
MĚSTSKÝ ÚŘAD MARIÁNSKÉ LÁZNĚ  
odbor dopravy, silničního hospodářství  
a správních agend  
Ruská 155, Mariánské Lázně  
-9-