


DIO – III/21227 - Doubí – Třebeň

úplná uzavírka - detail – oprava povrchu

295.225 KRPK-43786
DI ÚO Cheb souhlasí dle přiložené situace




Příloha RČ
MUCH 65466/2015
MĚSTSKÝ ÚŘAD CHEB
odbor stavební
a životního prostředí
10.7.2015

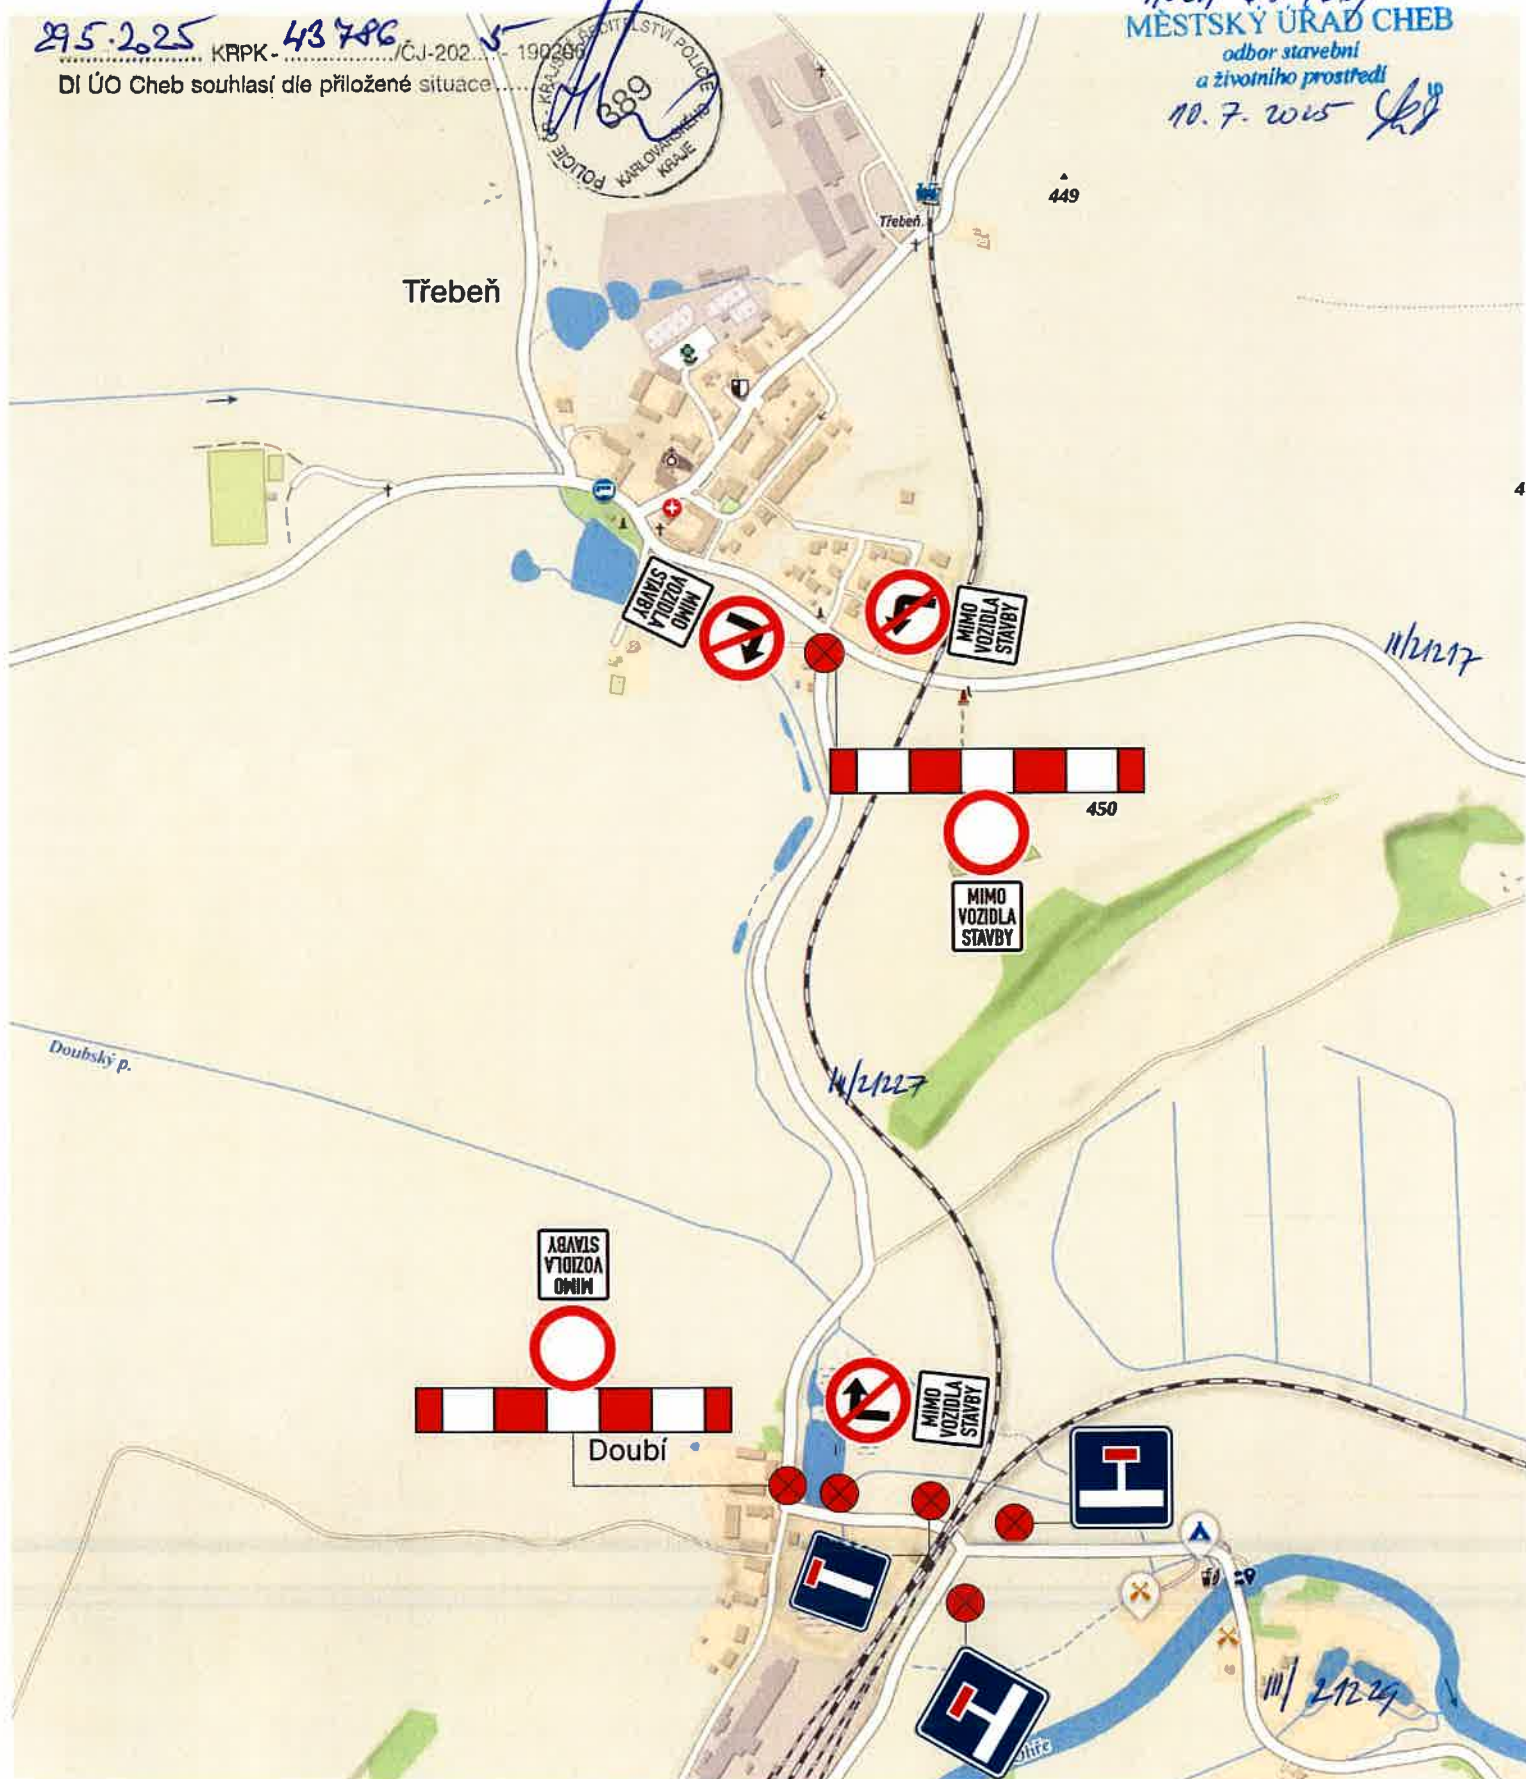

DIO – III/21227 - Doubí – Třebeň

úplná uzavírka – oprava povrchu – obj. trasa (část 1)

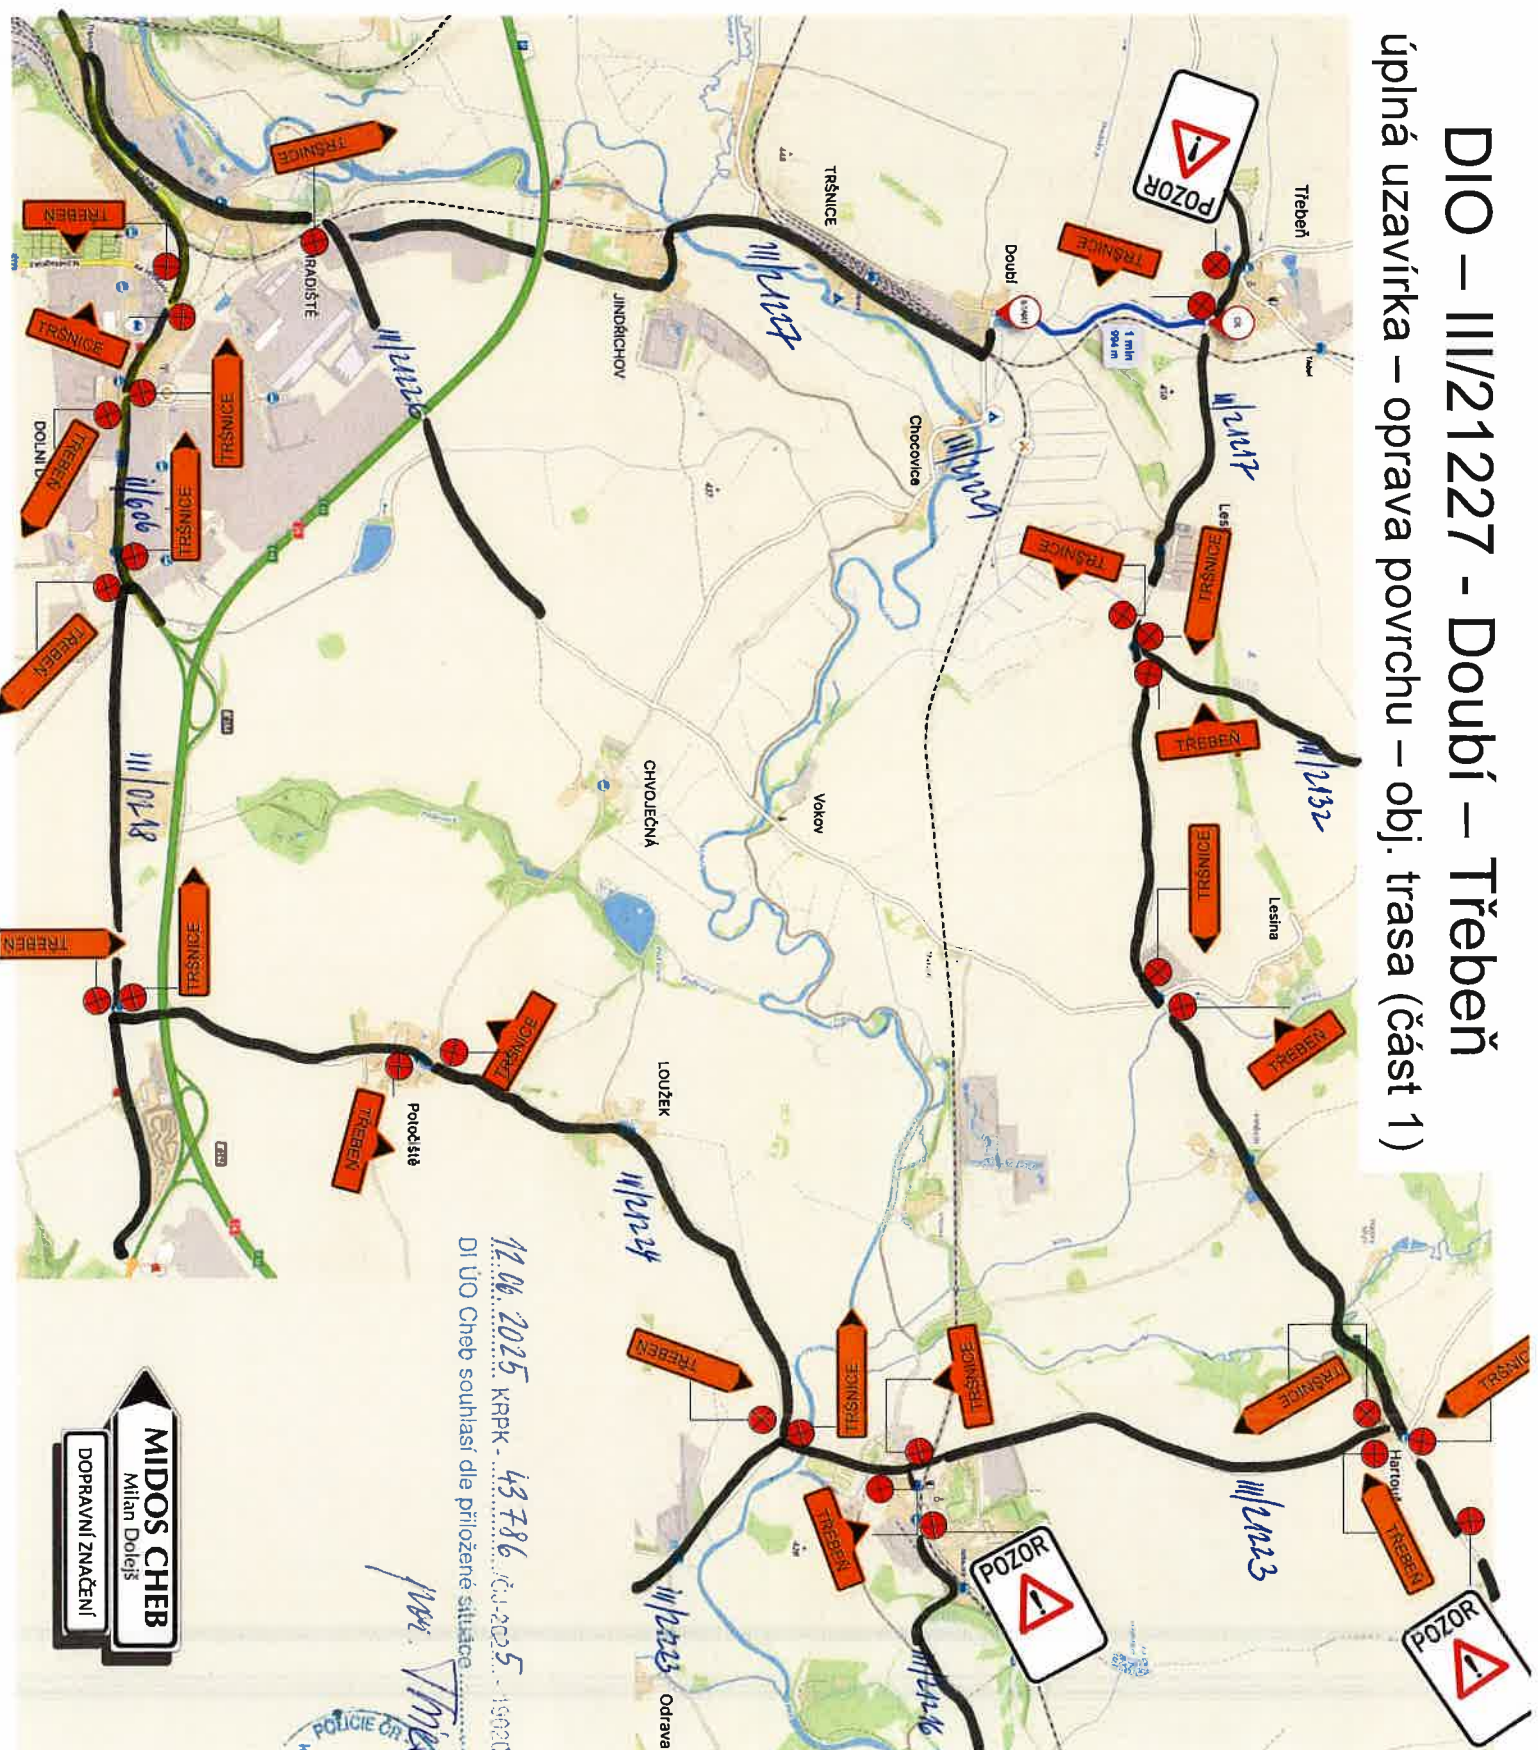

12.06.2025 KRPK - 43786
DI ÚO Cheb souhlasí dle přiložené situace



úplná uzavírka – oprava povrchu – obj. trasa (časť 2)

