


Návrh DIO - dotčený úsek, oprava povrchu komunikace, oprava propustků, částečná uzavírka

V místě křížení komunikací musí být zachován průjezd.

Doprava v křižovatkách bude řízena řádně poučenými pracovníky v reflexních vestách (každý v jednom směru), vybaveni terčí pro zastavování dopravy, dle zákona 361/2000Sb.

NUTNO VČAS PŘED ZAHÁJENÍM PRACÍ INFORMOVAT OBYVATELE, UŽIVATELE OBLASTI O ROZSAHU PRACÍ A OMEZENÍ PROVOZU!!

DZ A15+E7b budou umístěny dle místa prováděných prací.

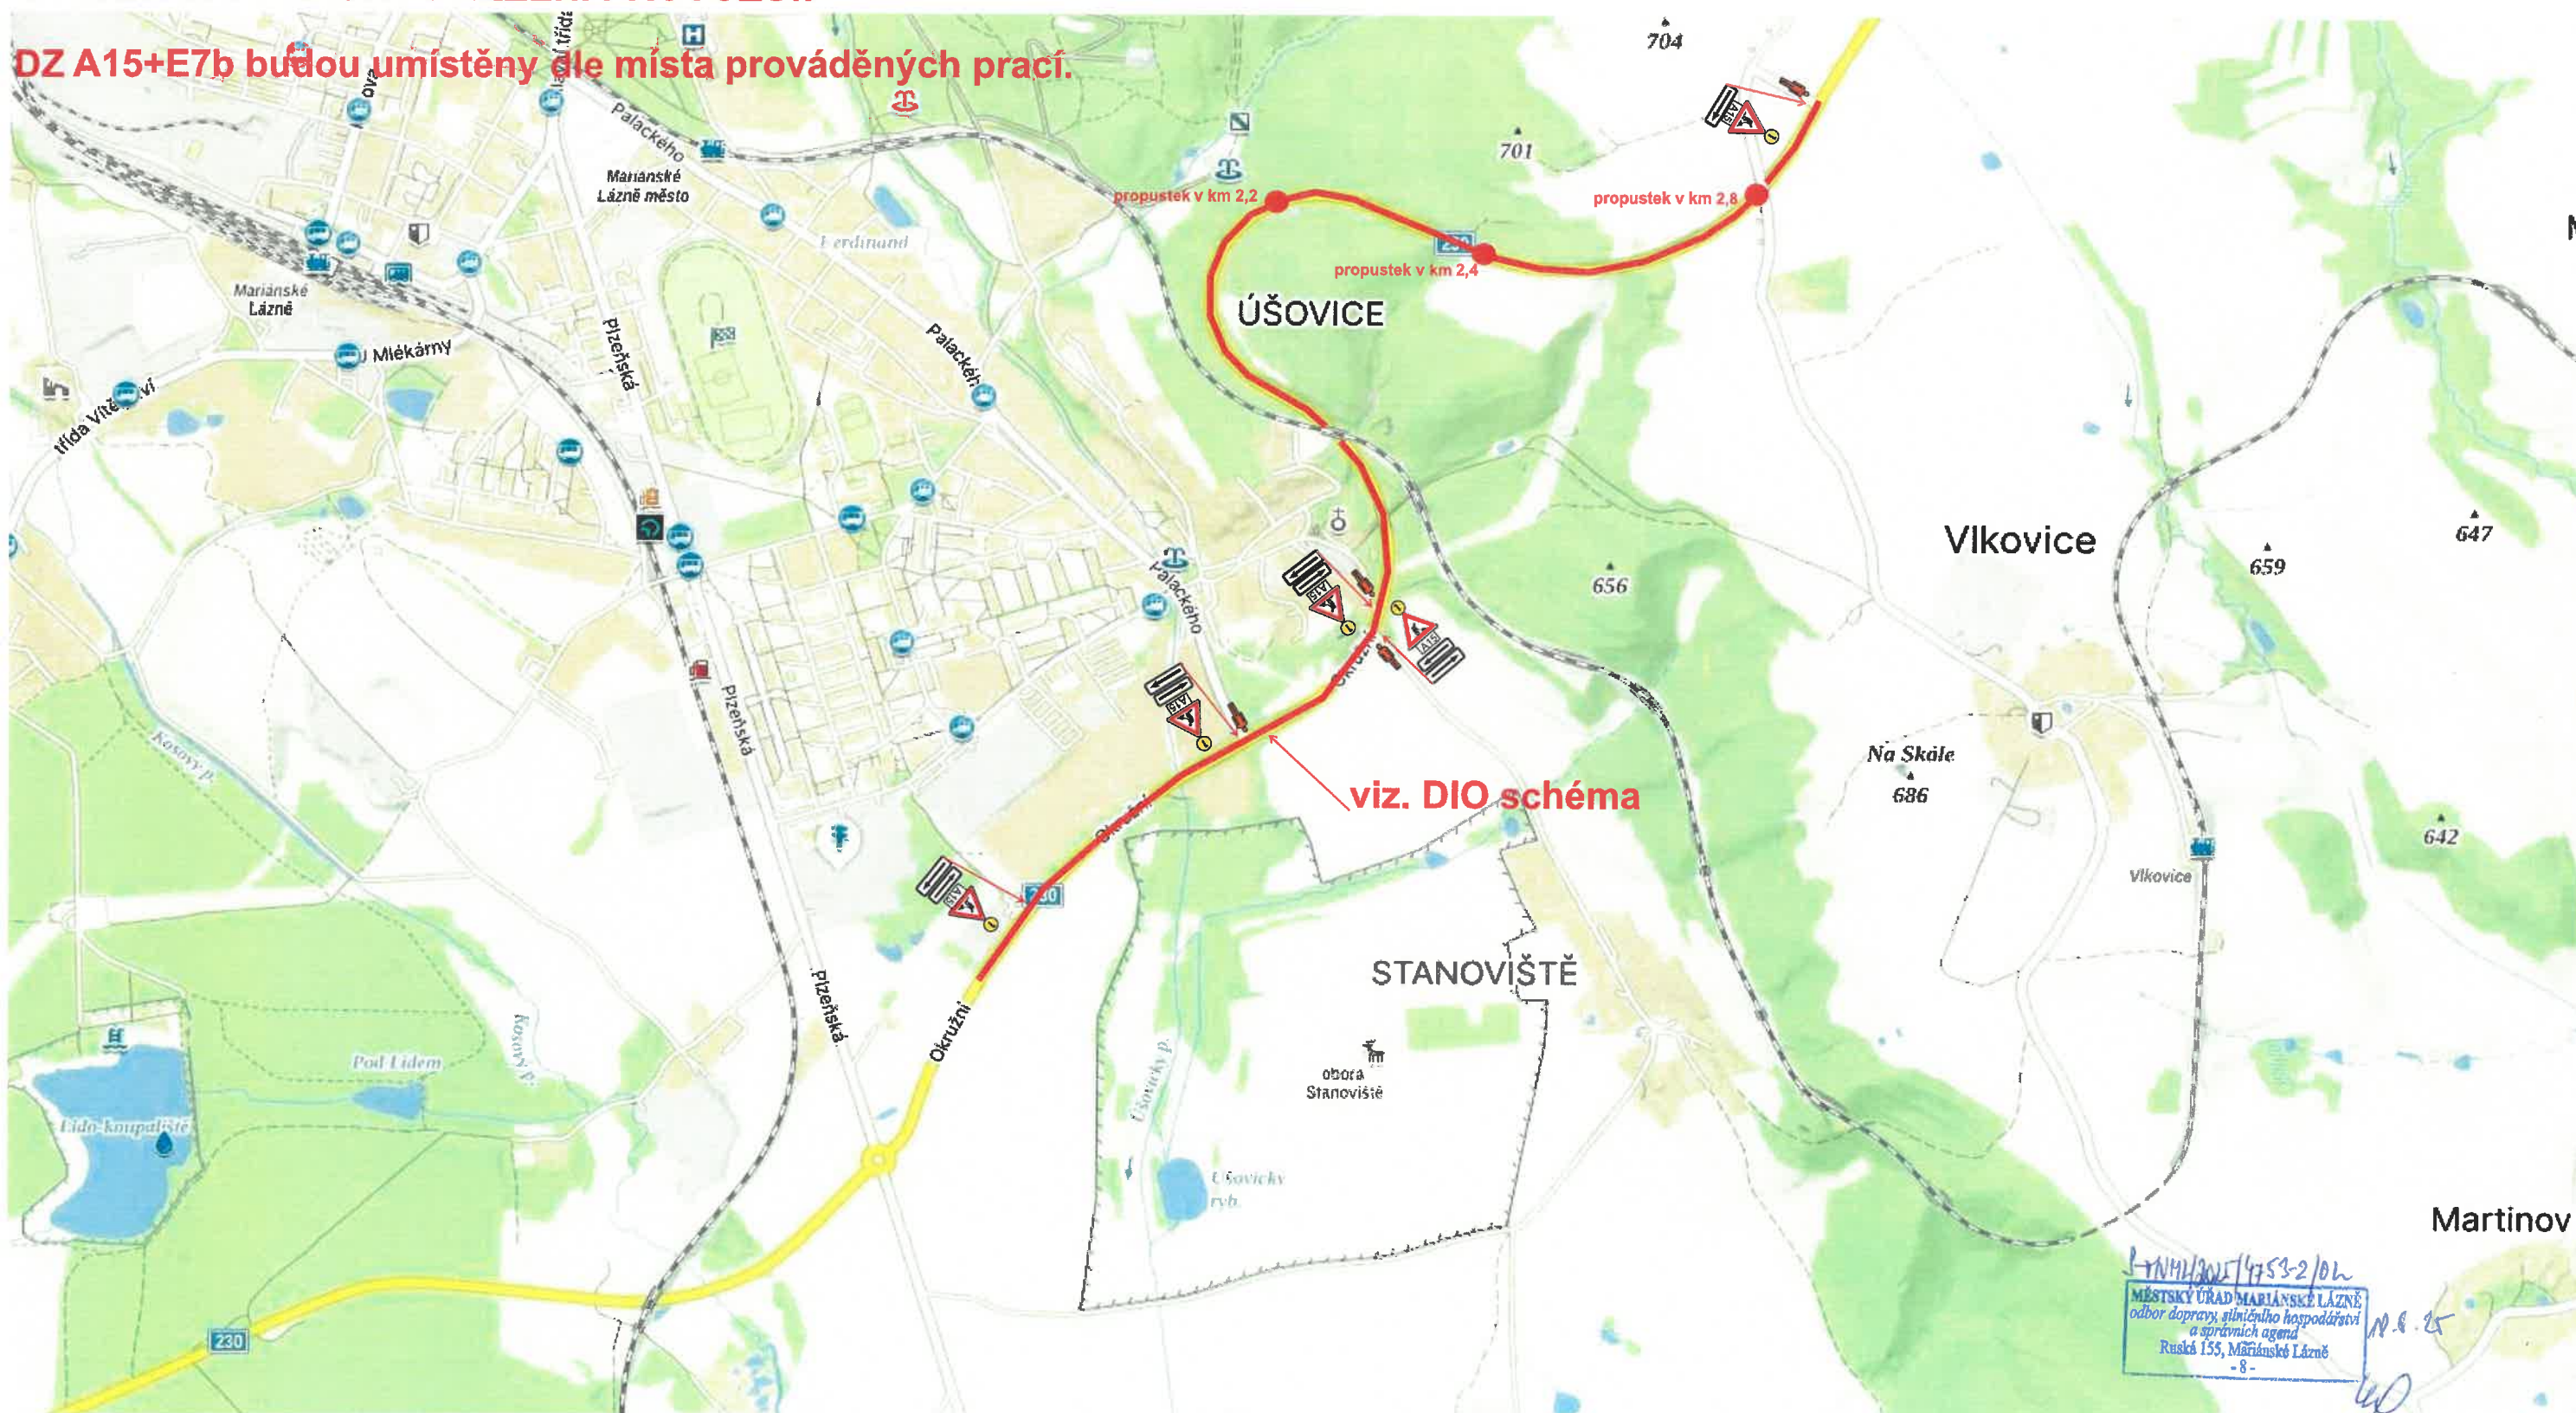

Přechod mezi opravenou částí vozovky a původní musí být plynulý, do doby pokládky nového povrchu budou na komunikaci umístěny DZA7a!!