


DIO – II/213 Hazlov - směr Vojtanov

úplná uzavírka – modernizace sil. II/213 Hazlov – II. etapa

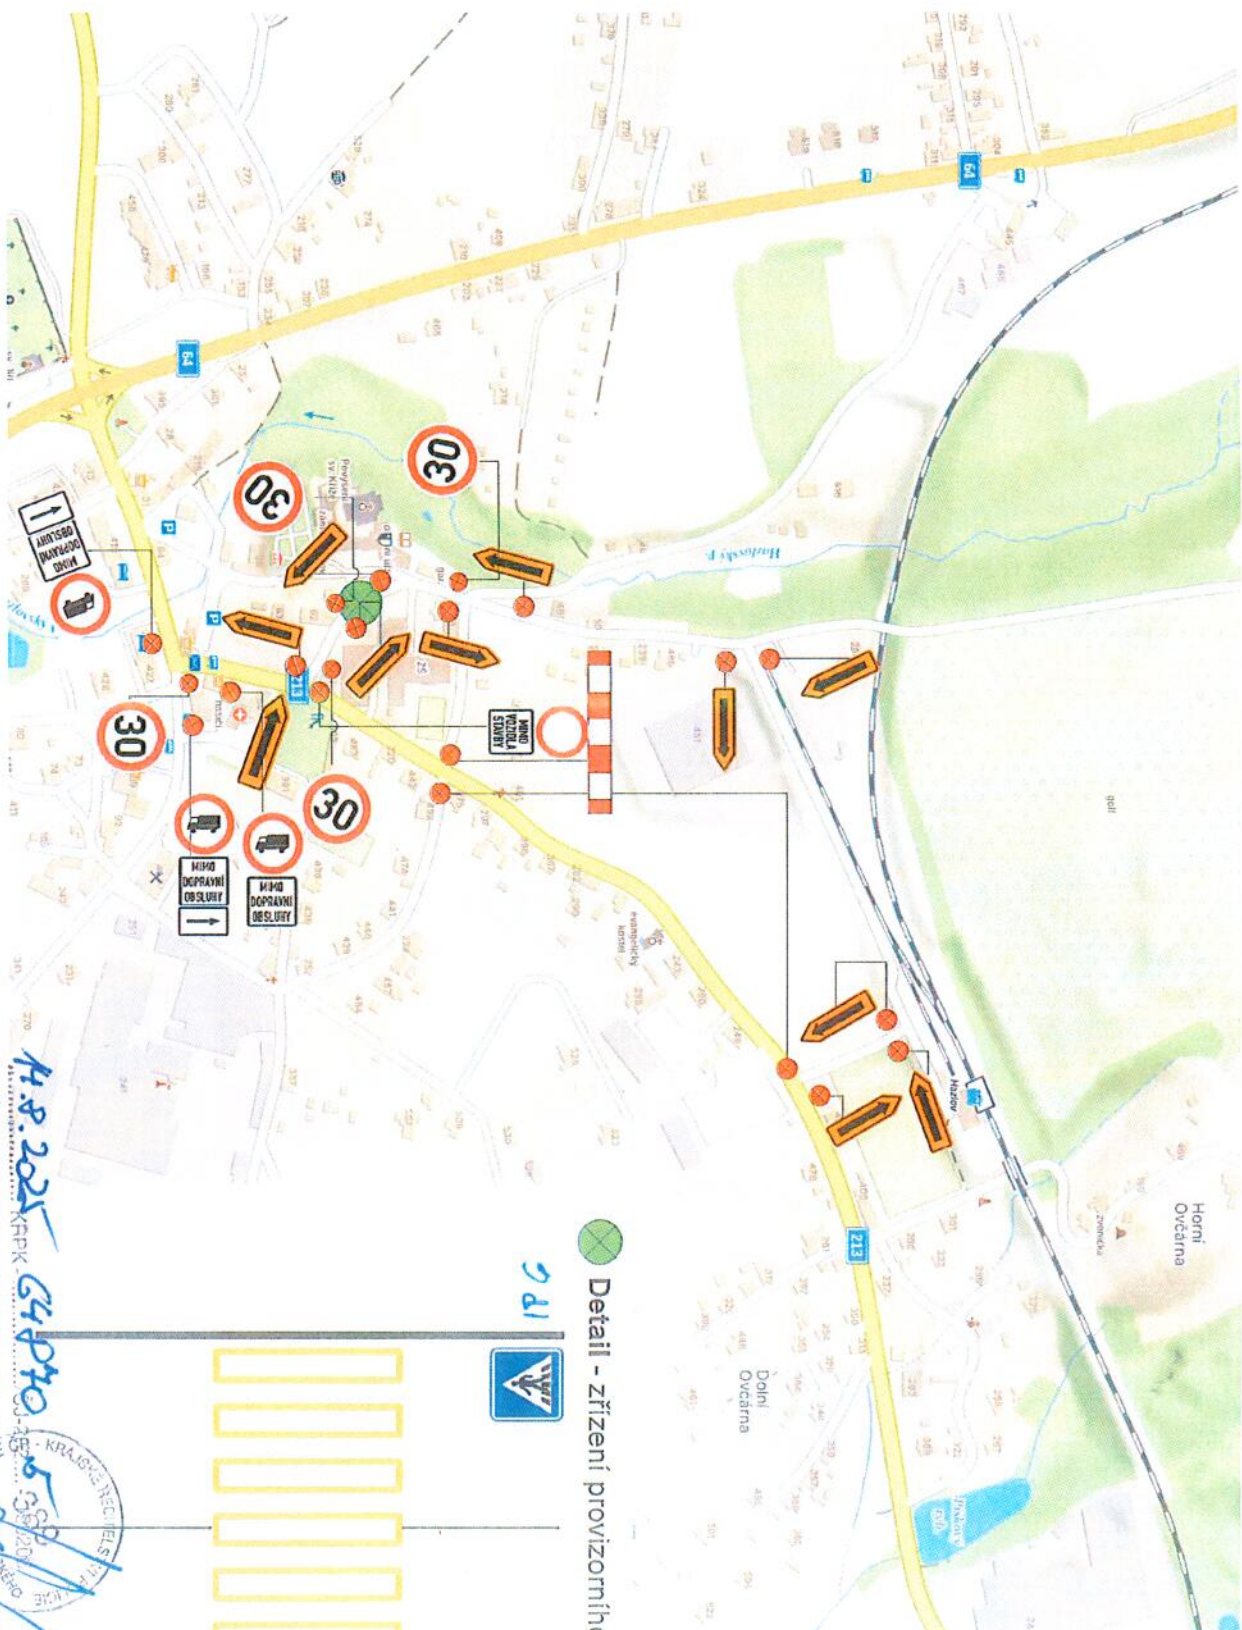

Detail - zřízení provizorního přechodu



PPG

14.8.2025

64870

