


DIO - II/214 Svatý Kříž, oprava povrchu komunikace

PRÍLOHA k č.
MUCH 94894/2025

MĚSTSKÝ ÚŘAD CHEB

odbor stavební
a životního prostředí

14. 10. 2025

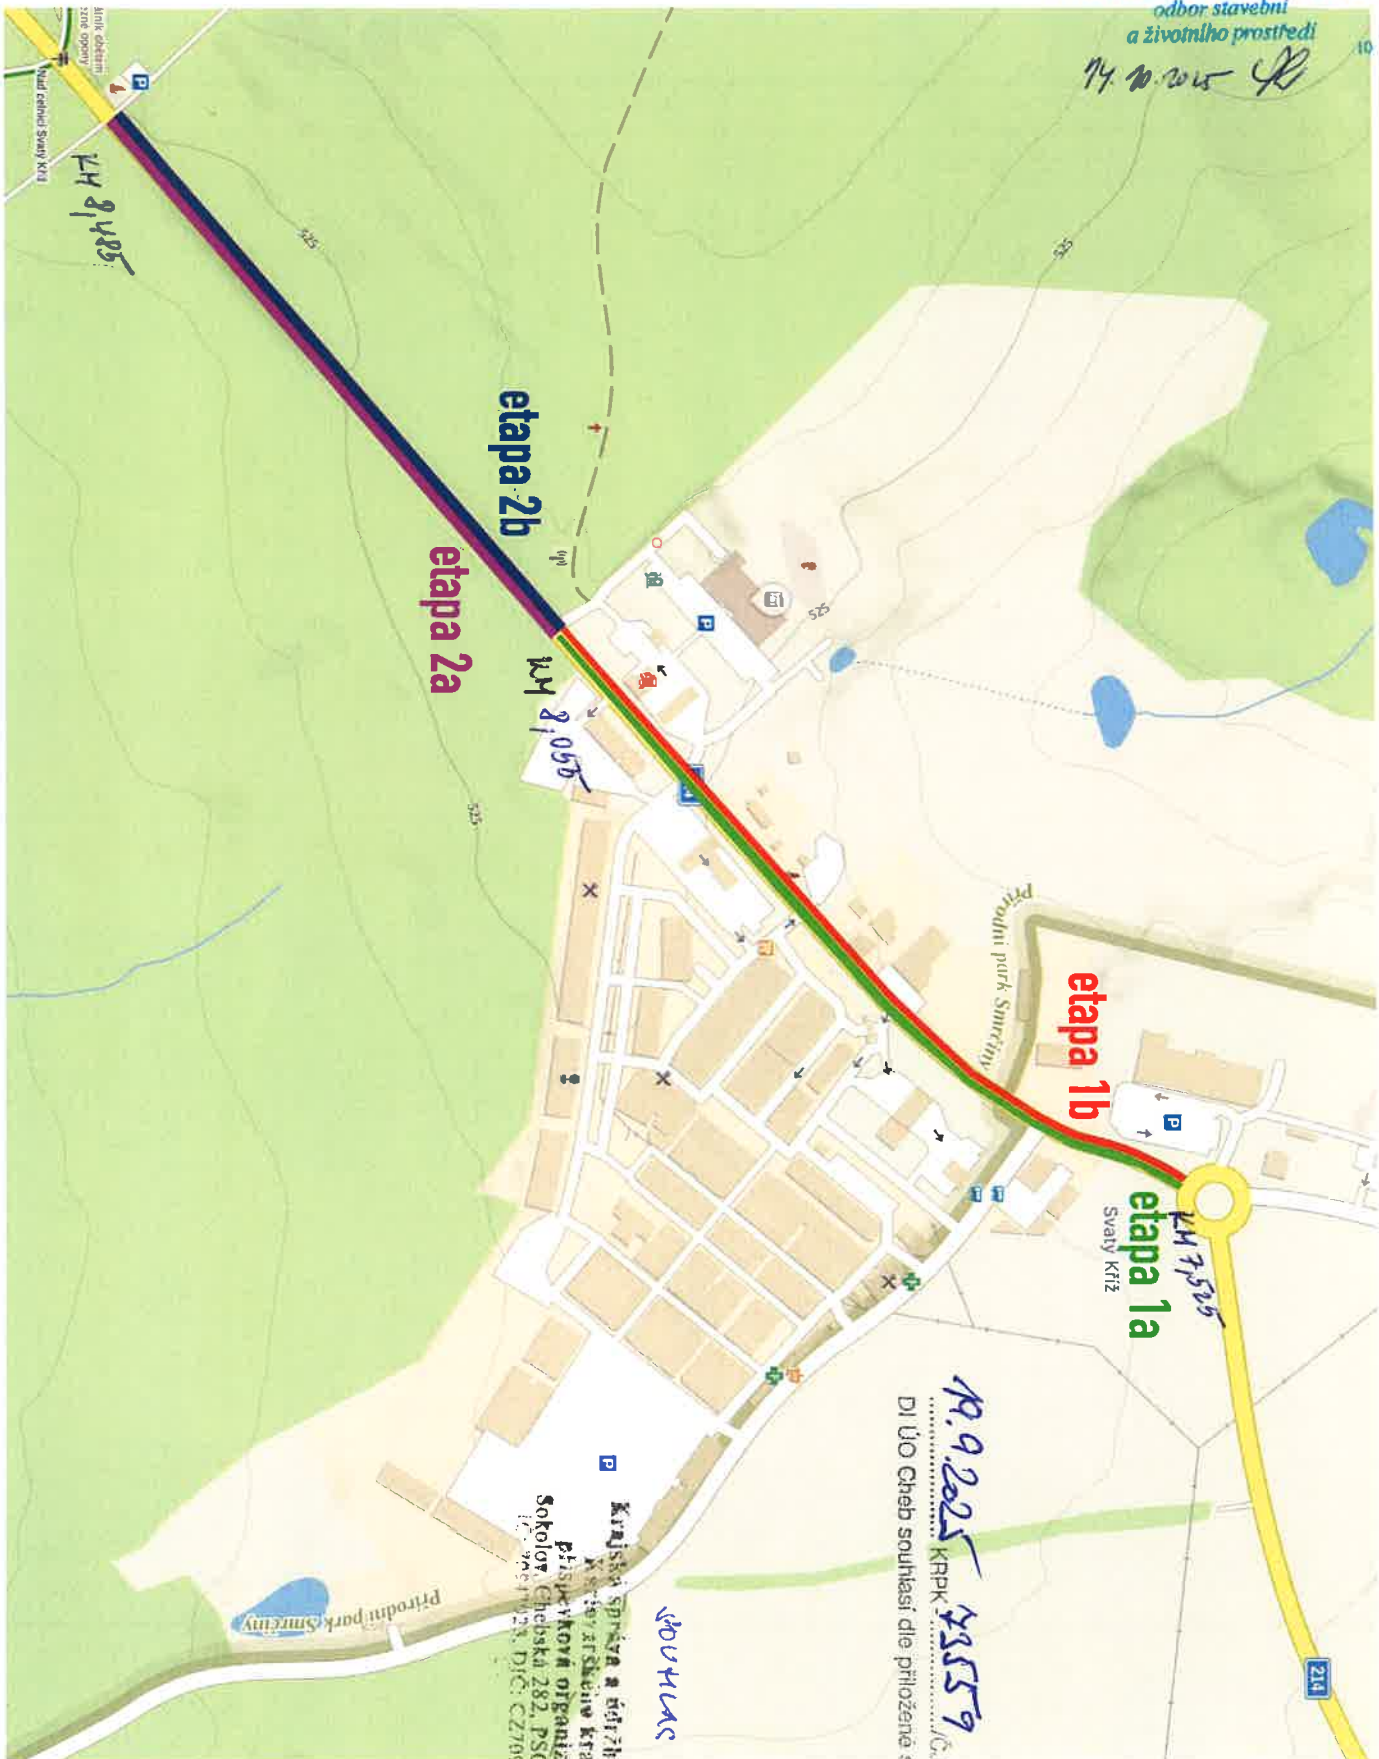

19.9.2025 19559
DI Úo Cheb souhlasí dle příložené situace
KRPK

SOUHLAS 23.9.2025

KRAJSKÁ SPRÁVA A OCHRANA STAVBY
KRAJE
Příspěvková organizace
Sokolov, Chebská 282, PSČ 356 01
IČ: 2681923, DIČ: CZ70047023



2