

10.03.2021

PŘÍLOHA K ČJ:

4304100126

Žadatel:

S.A.W. CONSULTING s.r.o.
Prašná 2324
407 47 Varnsdorf

zastoupena

Ing. Janem Vtelenským
IČO: 05289360
Dobrná 44
407 41 Dobrná

POLICIE ČESKÉ REPUBLIKY
Krajské ředitelství policie Karlovarského kraje
územní odbor Karlovy Vary
dopravní inspektorát
Rolavská 386
360 17 Karlovy Vary

V Děčíně dne 26. 02. 2020

Žádost o předběžné stanovisko k návrhu přechodné úpravy provozu na pozemních komunikacích – Most 2194-7 Most za obcí Nové Hamry přes potok Černá voda

Z důvodu plánované rekonstrukce mostu ev. č. 2194-7 za obcí Nové Hamry žádám o předběžné stanovisko k předloženému návrhu přechodné úpravy provozu na pozemních komunikacích v souvislosti s uvedenou akcí.

Investorem je Krajská správa a údržba silnic Karlovarského kraje, příspěvková organizace.

Technologie rekonstrukce (most bude zcela stržen) vyžaduje úplnou uzavírku vyznačené části sil. č. III/2194.

Po celou dobu uzavírky bude zajištěn průchod pro pěší přes lávku, od pracovního místa oddělenou zábradlím, případně plotem se zabezpečením v souladu s TP 66.

Po dobu uzavírky bude, v souladu s TP 66, „stržený“ most oddělen betonovými svodidly proti případnému pádu vozidla do staveniště.

Celková doba rekonstrukce bude cca 5 měsíců a měla by proběhnout v roce 2022.

Ing. Jan Vtelenský
Dobrná 44
tel. +420 732 777 727
ID dat. schr. ki5s38w

Ing. Jan Vtelenský
Dobrná 44, 407 41 Dobrná
IČO: 05289360, tel. 732 7777 27

Přílohy:
- DIO

PCR DI K.VARY DNE 08-03-2021


PŘÍLOHA K ČJ: KRPK-14911/27-2021-190306

LIST: 1/7

por. Bc. Petr Chvostal
komisár DI PCR K Vary
ČOZ 311865



Průběh č. 1304/01/26
KRAJSKÁ SPRÁVA SILNIC
KARLOVARSKÝ KRAJ

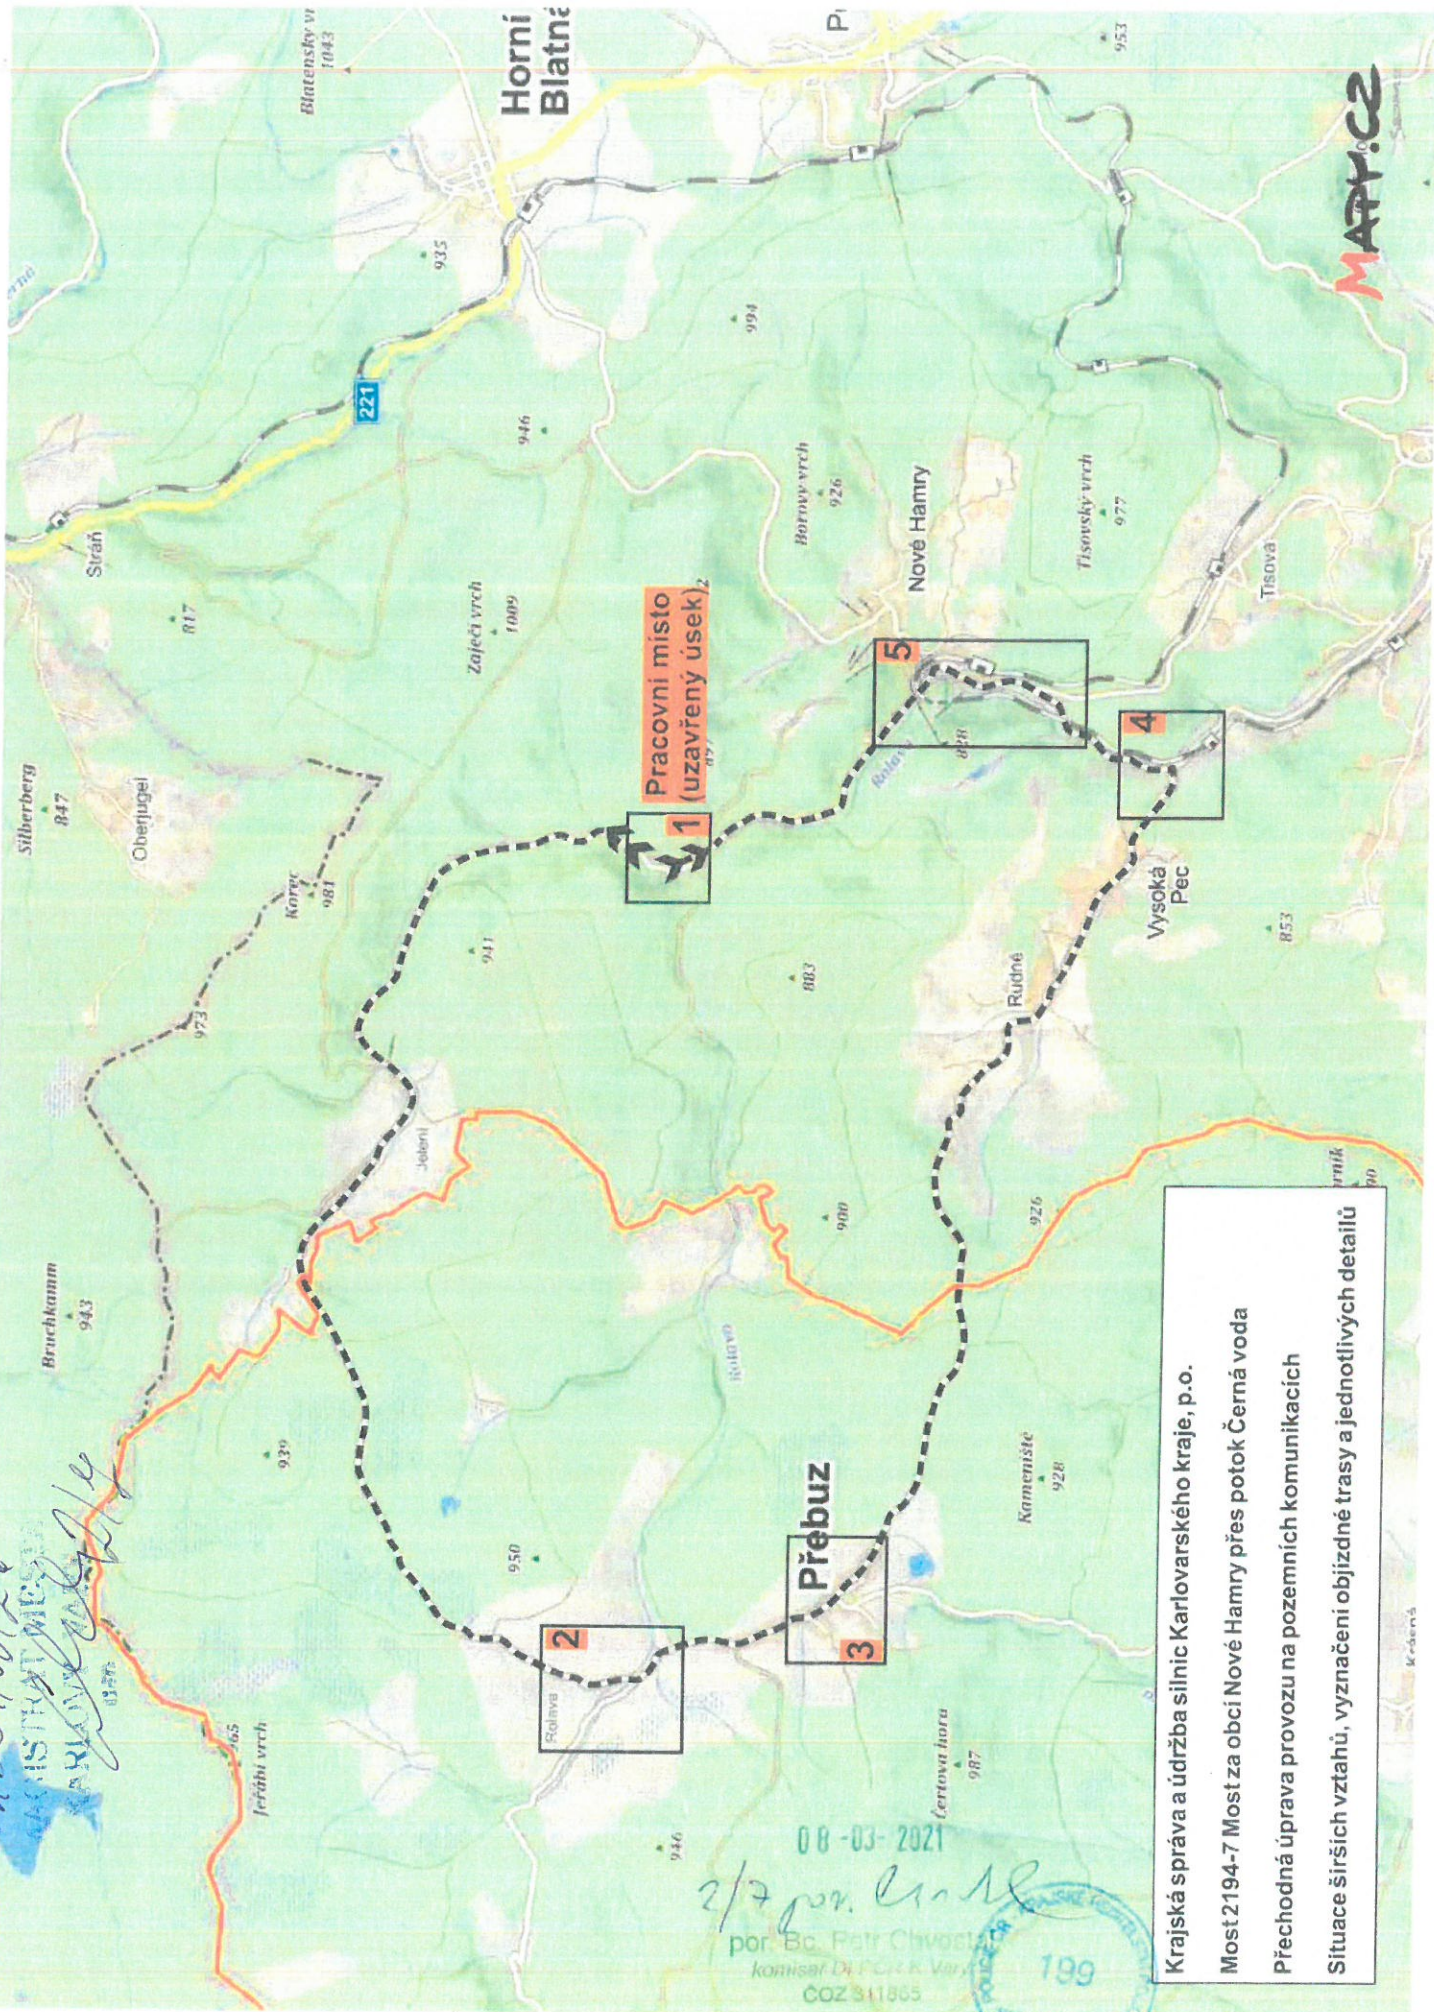

Krajská správa a údržba silnic Karlovarského kraje, p.o.
 Most 2194-7 Most za obcí Nové Hamry přes potok Černá voda
 Přechodná úprava provozu na pozemních komunikacích
 Situace širších vztahů, vyznačení objízdné trasy a jednotlivých detailů


10.03.2026

Průběh k.č.j. 4304/001/26
KARLOVARSKÝ KRAJ
3/7

08-03-2021

3/7 por. Chvošt

por. Bc. Petr Chvošt
komisar DI PCR K. Vary
COZ 311865

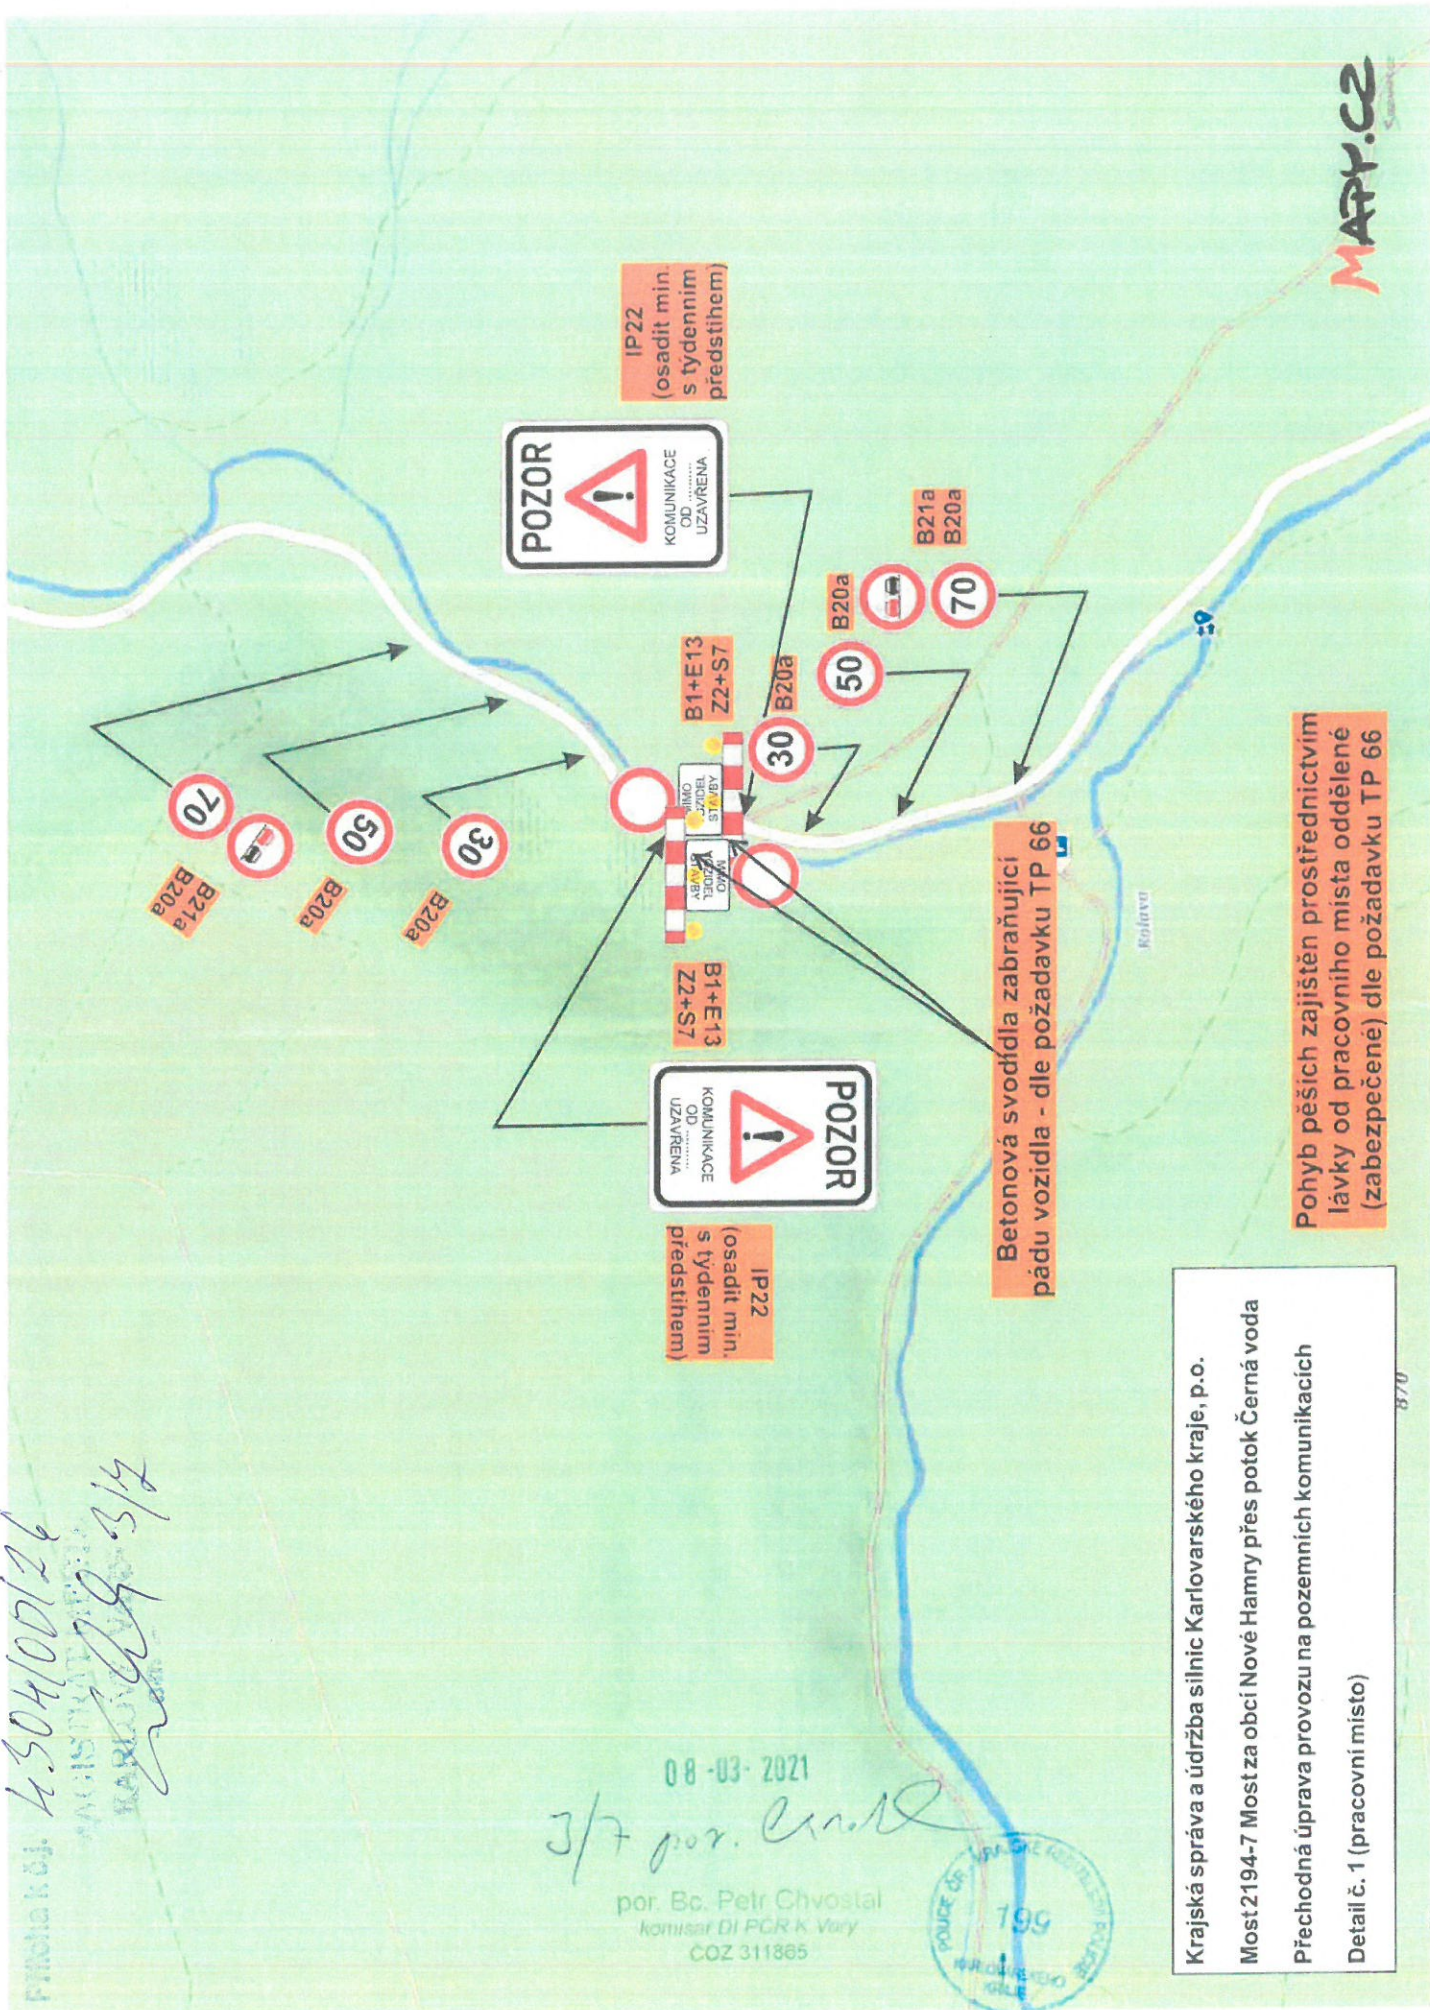

IP22
(osadit min.
s týdenním
předstihem)




IP22
(osadit min.
s týdenním
předstihem)

Betonová svodidla zabráňující
pádu vozidla - dle požadavku TP 66

Pohyb pěších zajištěn prostřednictvím
lávky od pracovního místa oddělené
(zabezpečené) dle požadavku TP 66

Krajská správa a údržba silnic Karlovarského kraje, p.o.
Most 2194-7 Most za obcí Nové Hamry přes potok Černá voda
Přechodná úprava provozu na pozemních komunikacích
Detail č. 1 (pracovní místo)



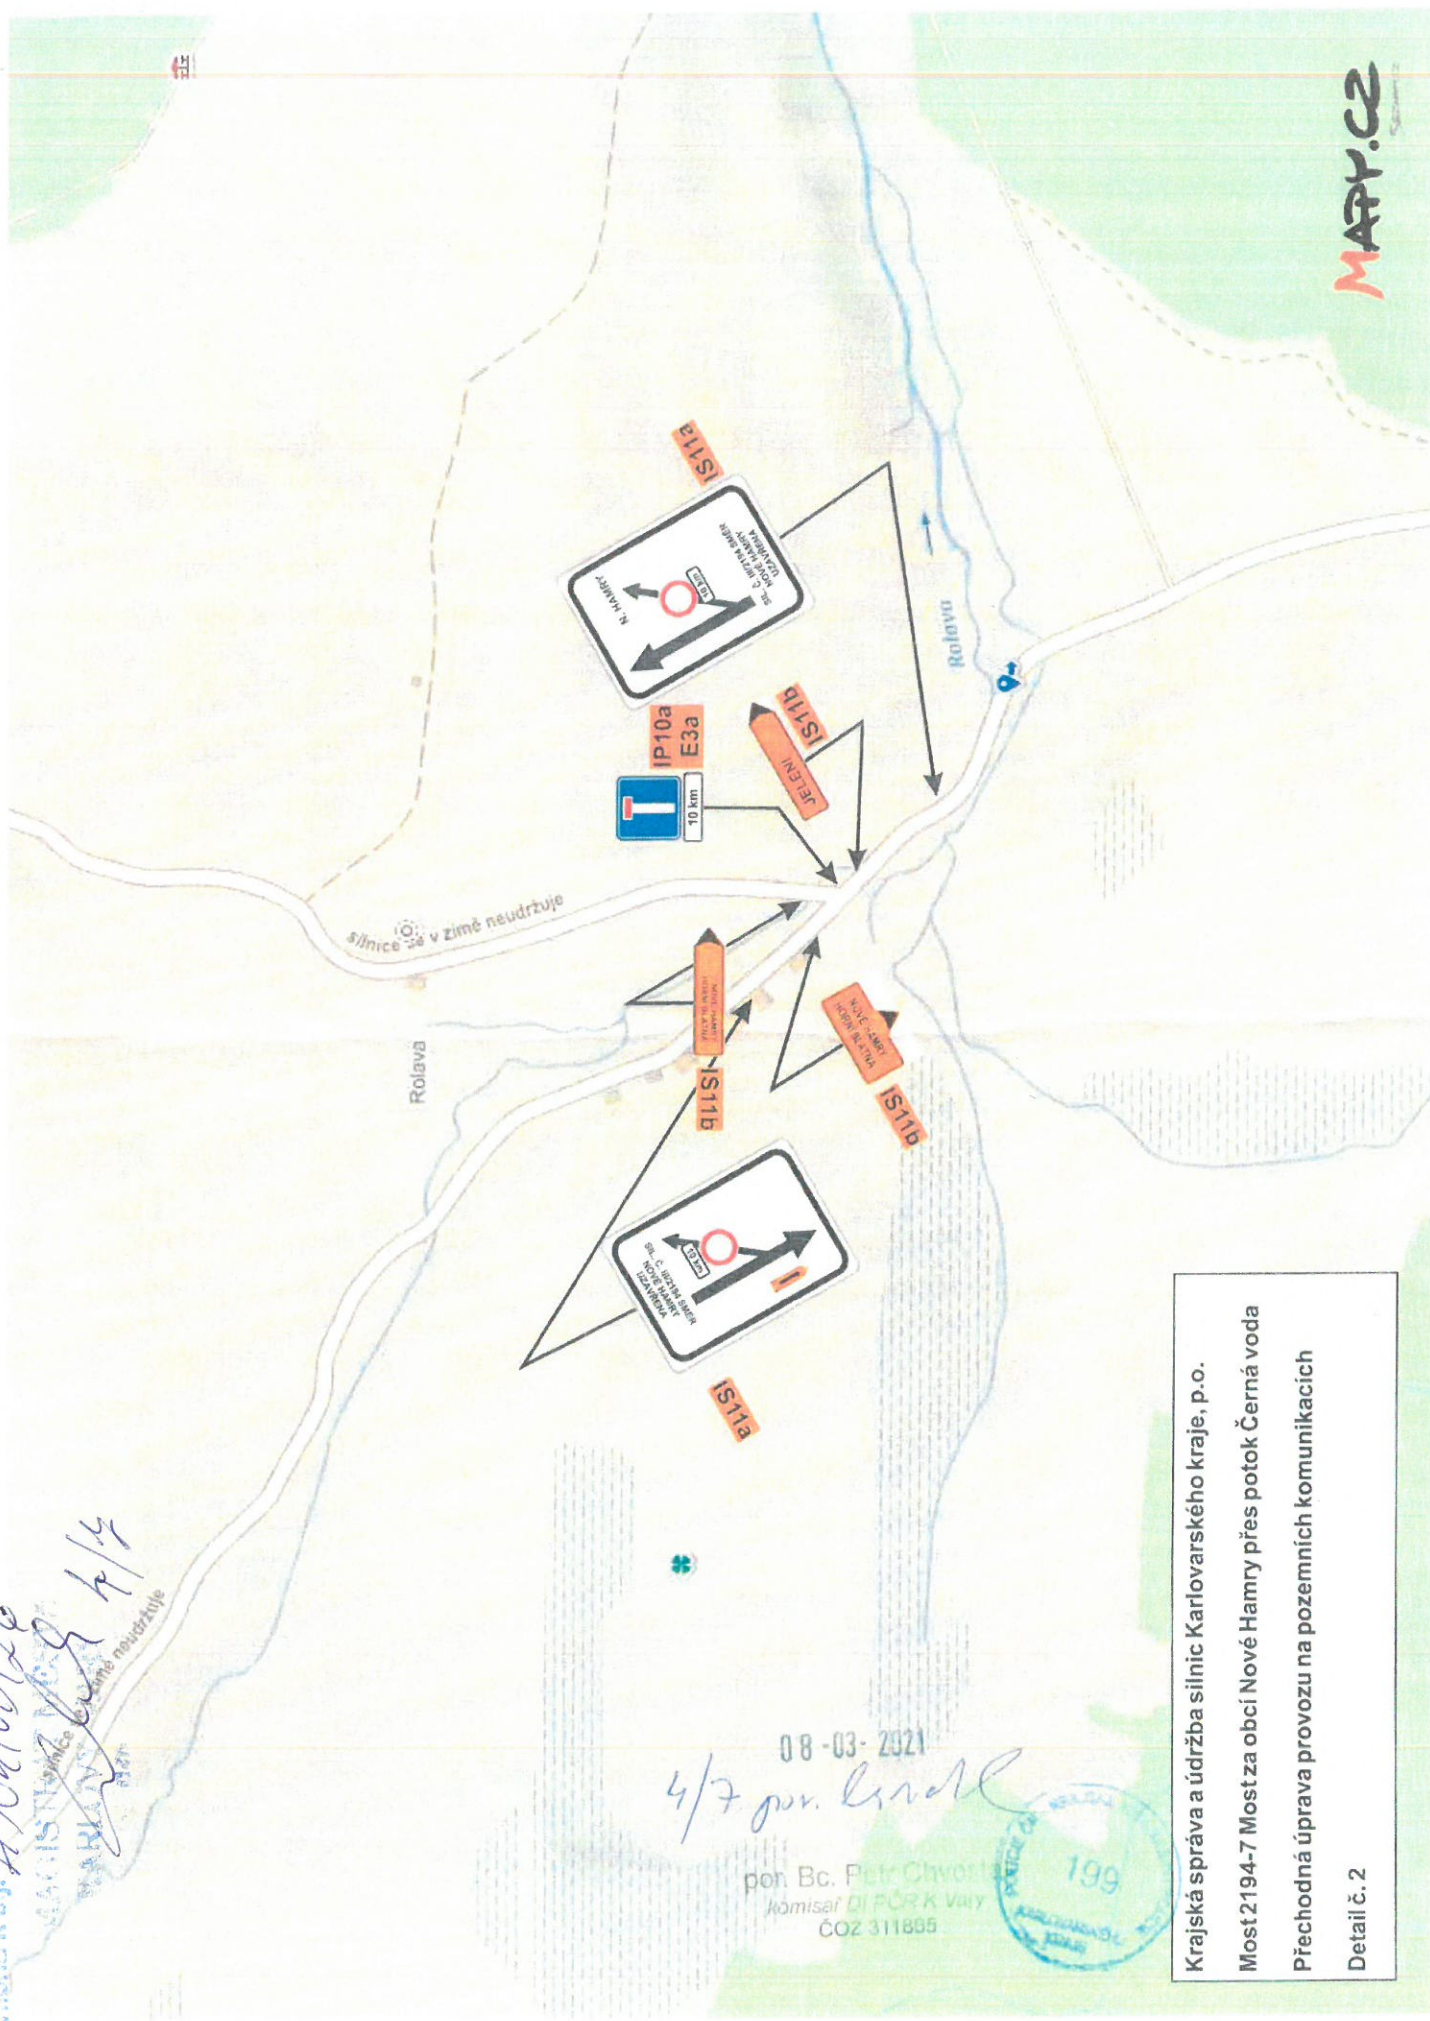

10. 03. 2026
F. 304/00/26
h/4
KRAJSKÁ SPRÁVA A ÚDRŽBA SILNIC KARLOVARSKÉHO KRAJE, p.o.
MST ZA OBCI NOVÉ HAMRY PŘES PŮTOK ČERNÁ VODA
PŘECHODNÁ ÚPRAVA PROVOZU NA POZEMNÍCH KOMUNIKACÍCH


08-03-2021
4/7 por. K. Svoboda
por. Bc. Petr Chvořík
komisariát DI PČR K Vavř
ČOZ 311805



Krajská správa a údržba silnic Karlovarského kraje, p.o.
Most 2194-7 Most za obcí Nové Hamry přes potok Černá voda
Přechodná úprava provozu na pozemních komunikacích
Detail č. 2

10.03.2026

Průběh k.č.j. 4504/00/20
5/7

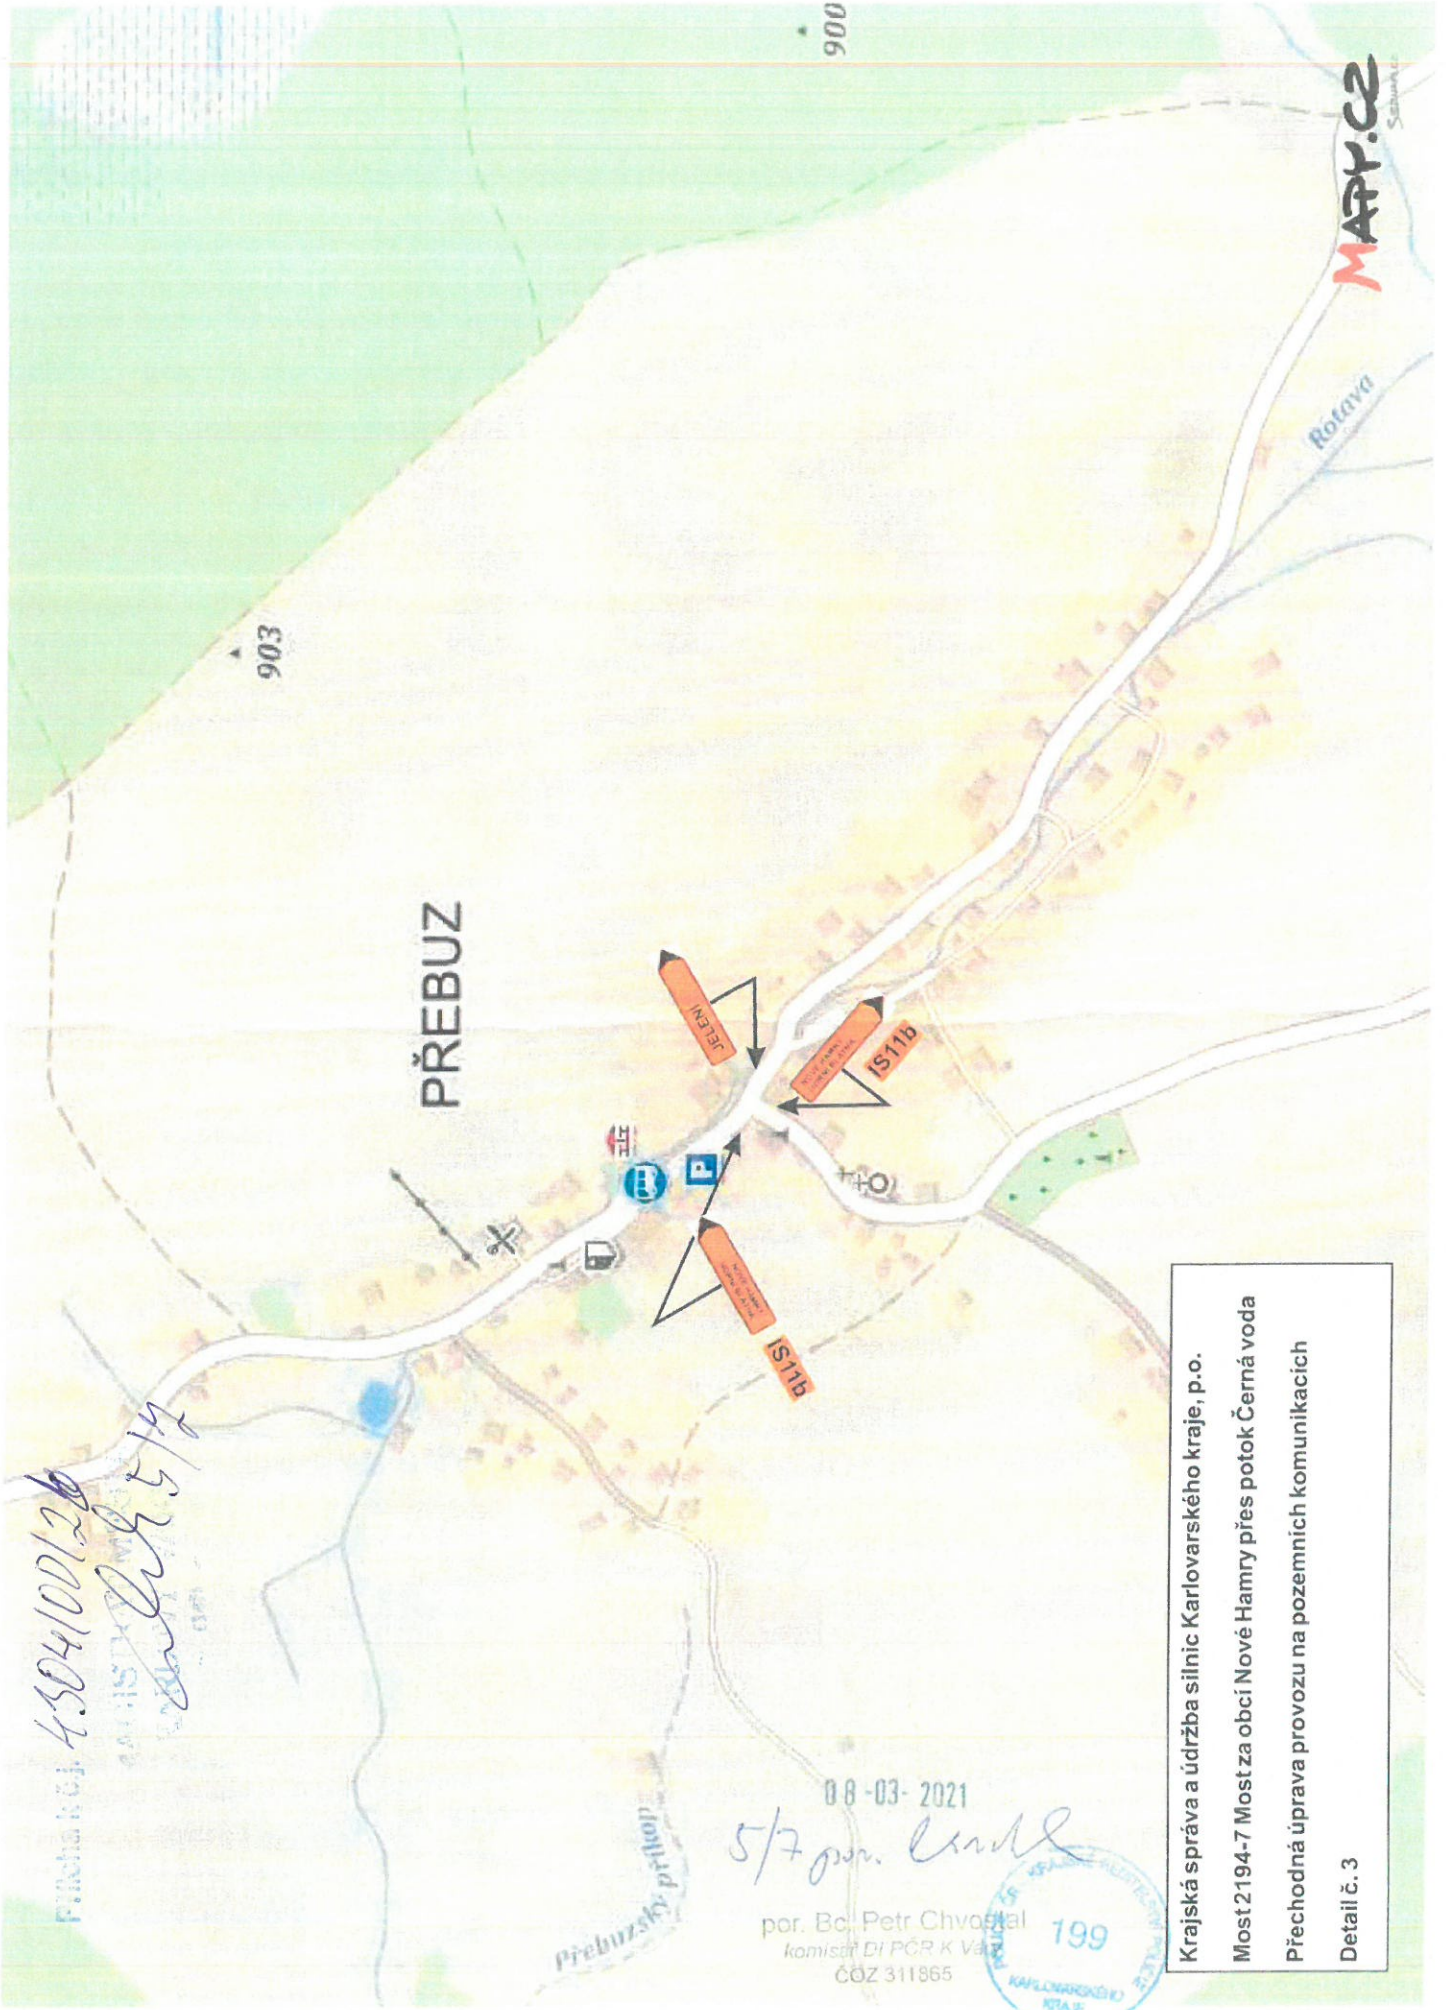

08-03-2021
5/7 por. Chvoštal


por. Bc. Petr Chvoštal
komisár DI PCR K Věze
ČOZ 311865



Krajská správa a údržba silnic Karlovarského kraje, p.o.
Most 2194-7 Most za obcí Nové Hamry přes potok Černá voda
Přechodná úprava provozu na pozemních komunikacích
Detail č. 3

1.0.03. 2026

4304100126
Krajčíř 6/2

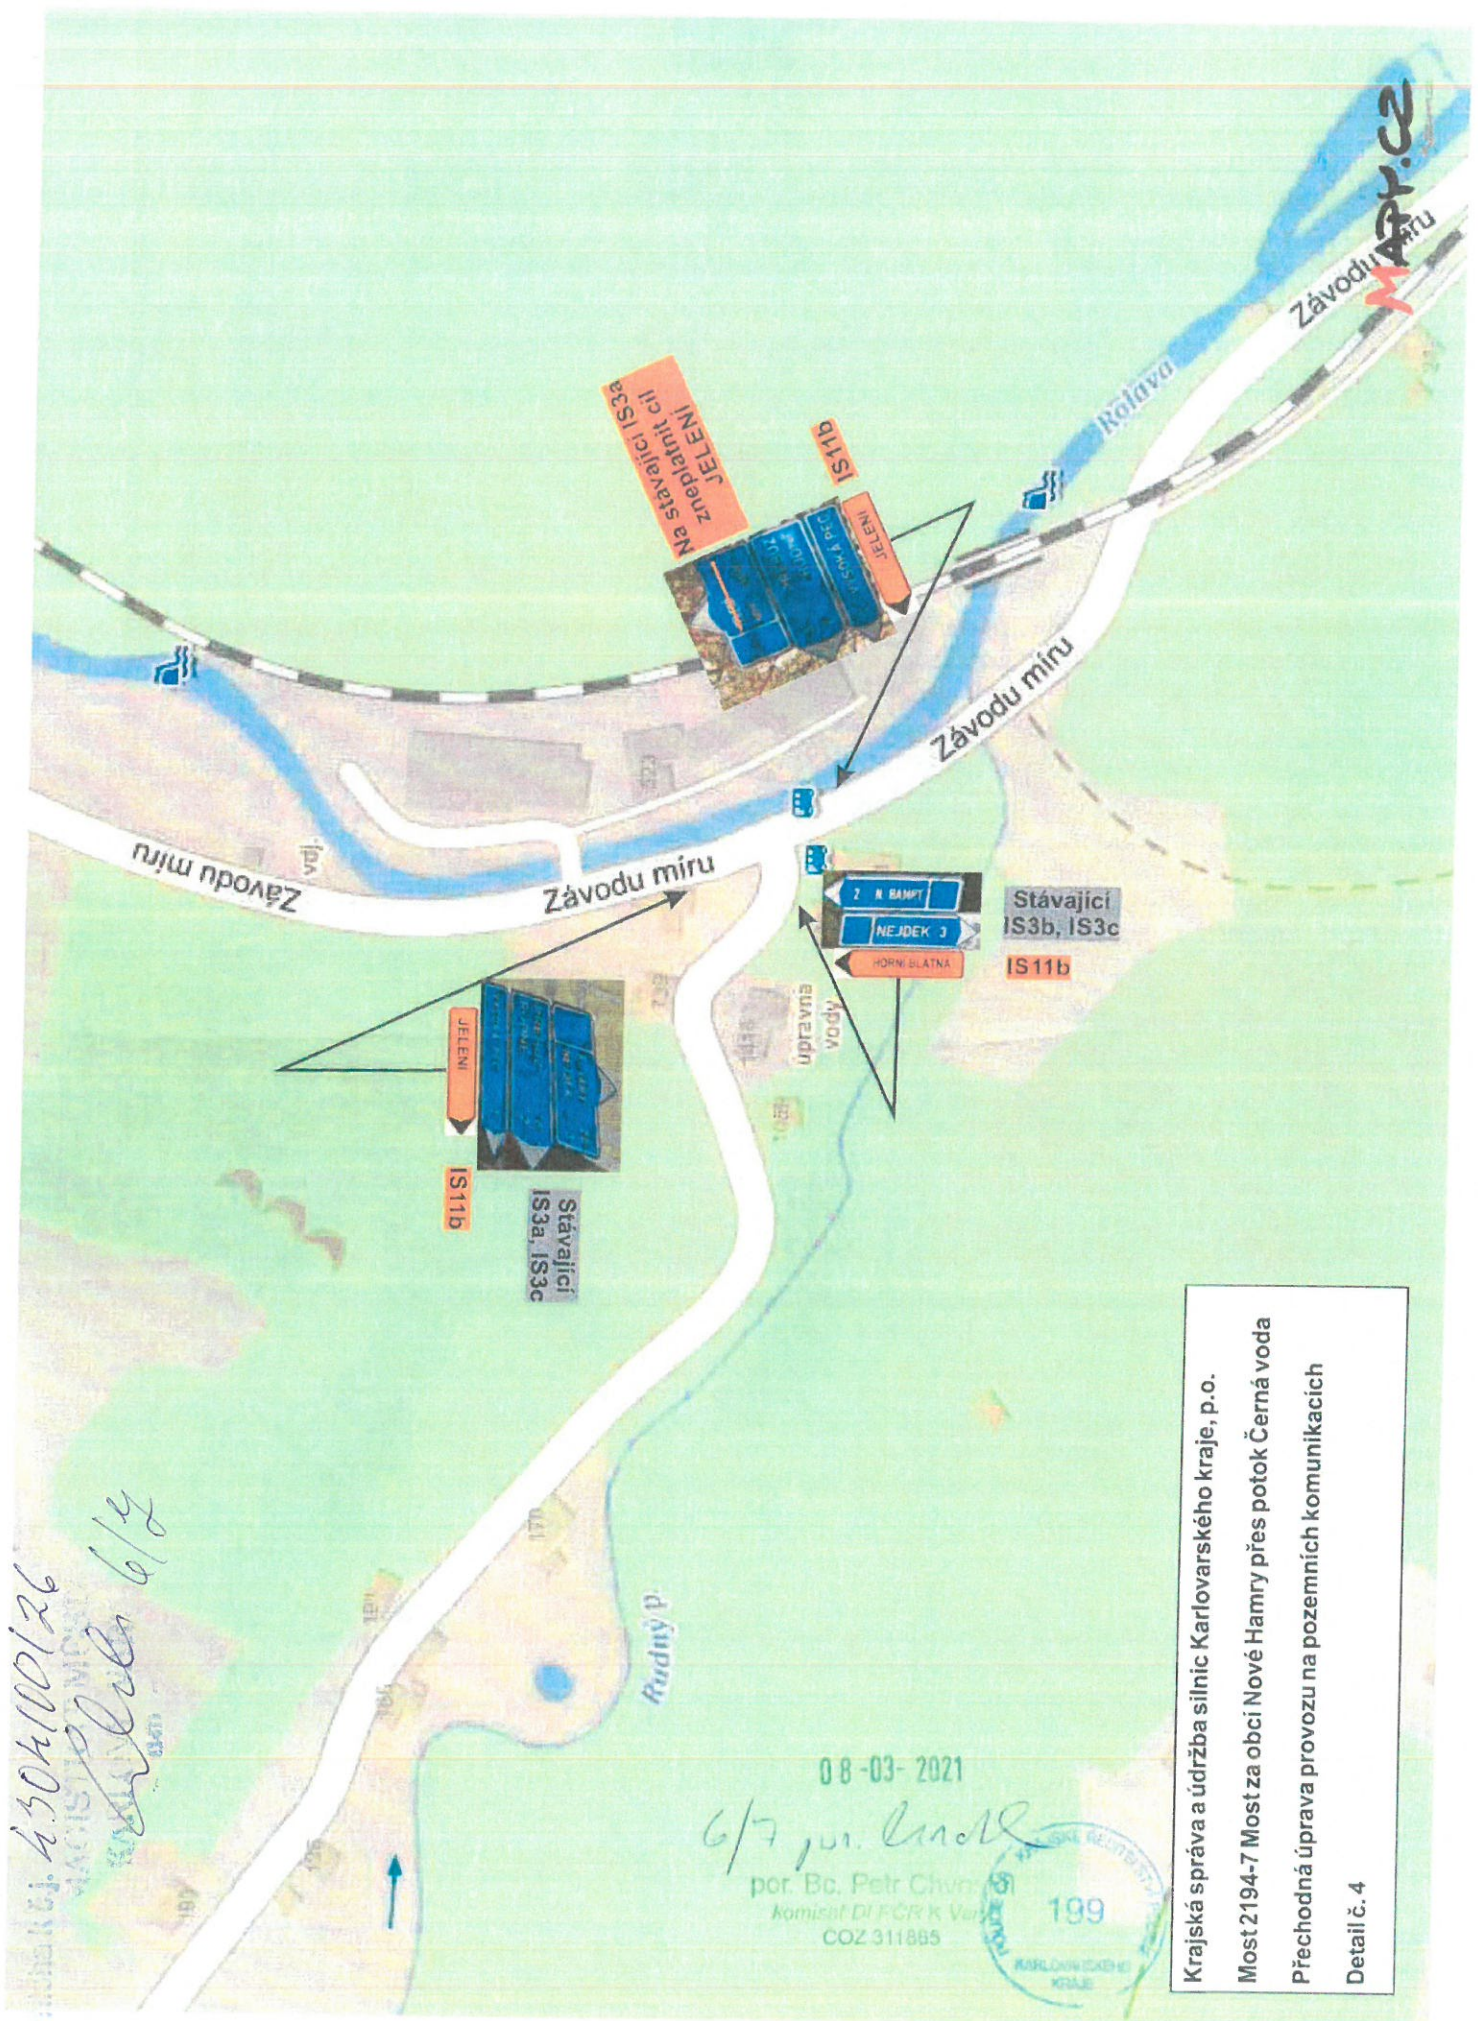


08-03-2021
6/7, por. Čm
por. Bc. Petr Čm
komisár DI FCR k V
COZ 311885
199
KARLOVSKÉHO
KRAJE

Krajská správa a údržba silnic Karlovarského kraje, p.o.
Most 2194-7 Most za obcí Nové Hamry přes potok Černá voda
Přechodná úprava provozu na pozemních komunikacích
Detail č. 4

10.03.2026

Průběh č. 4304/0D/26
4/4

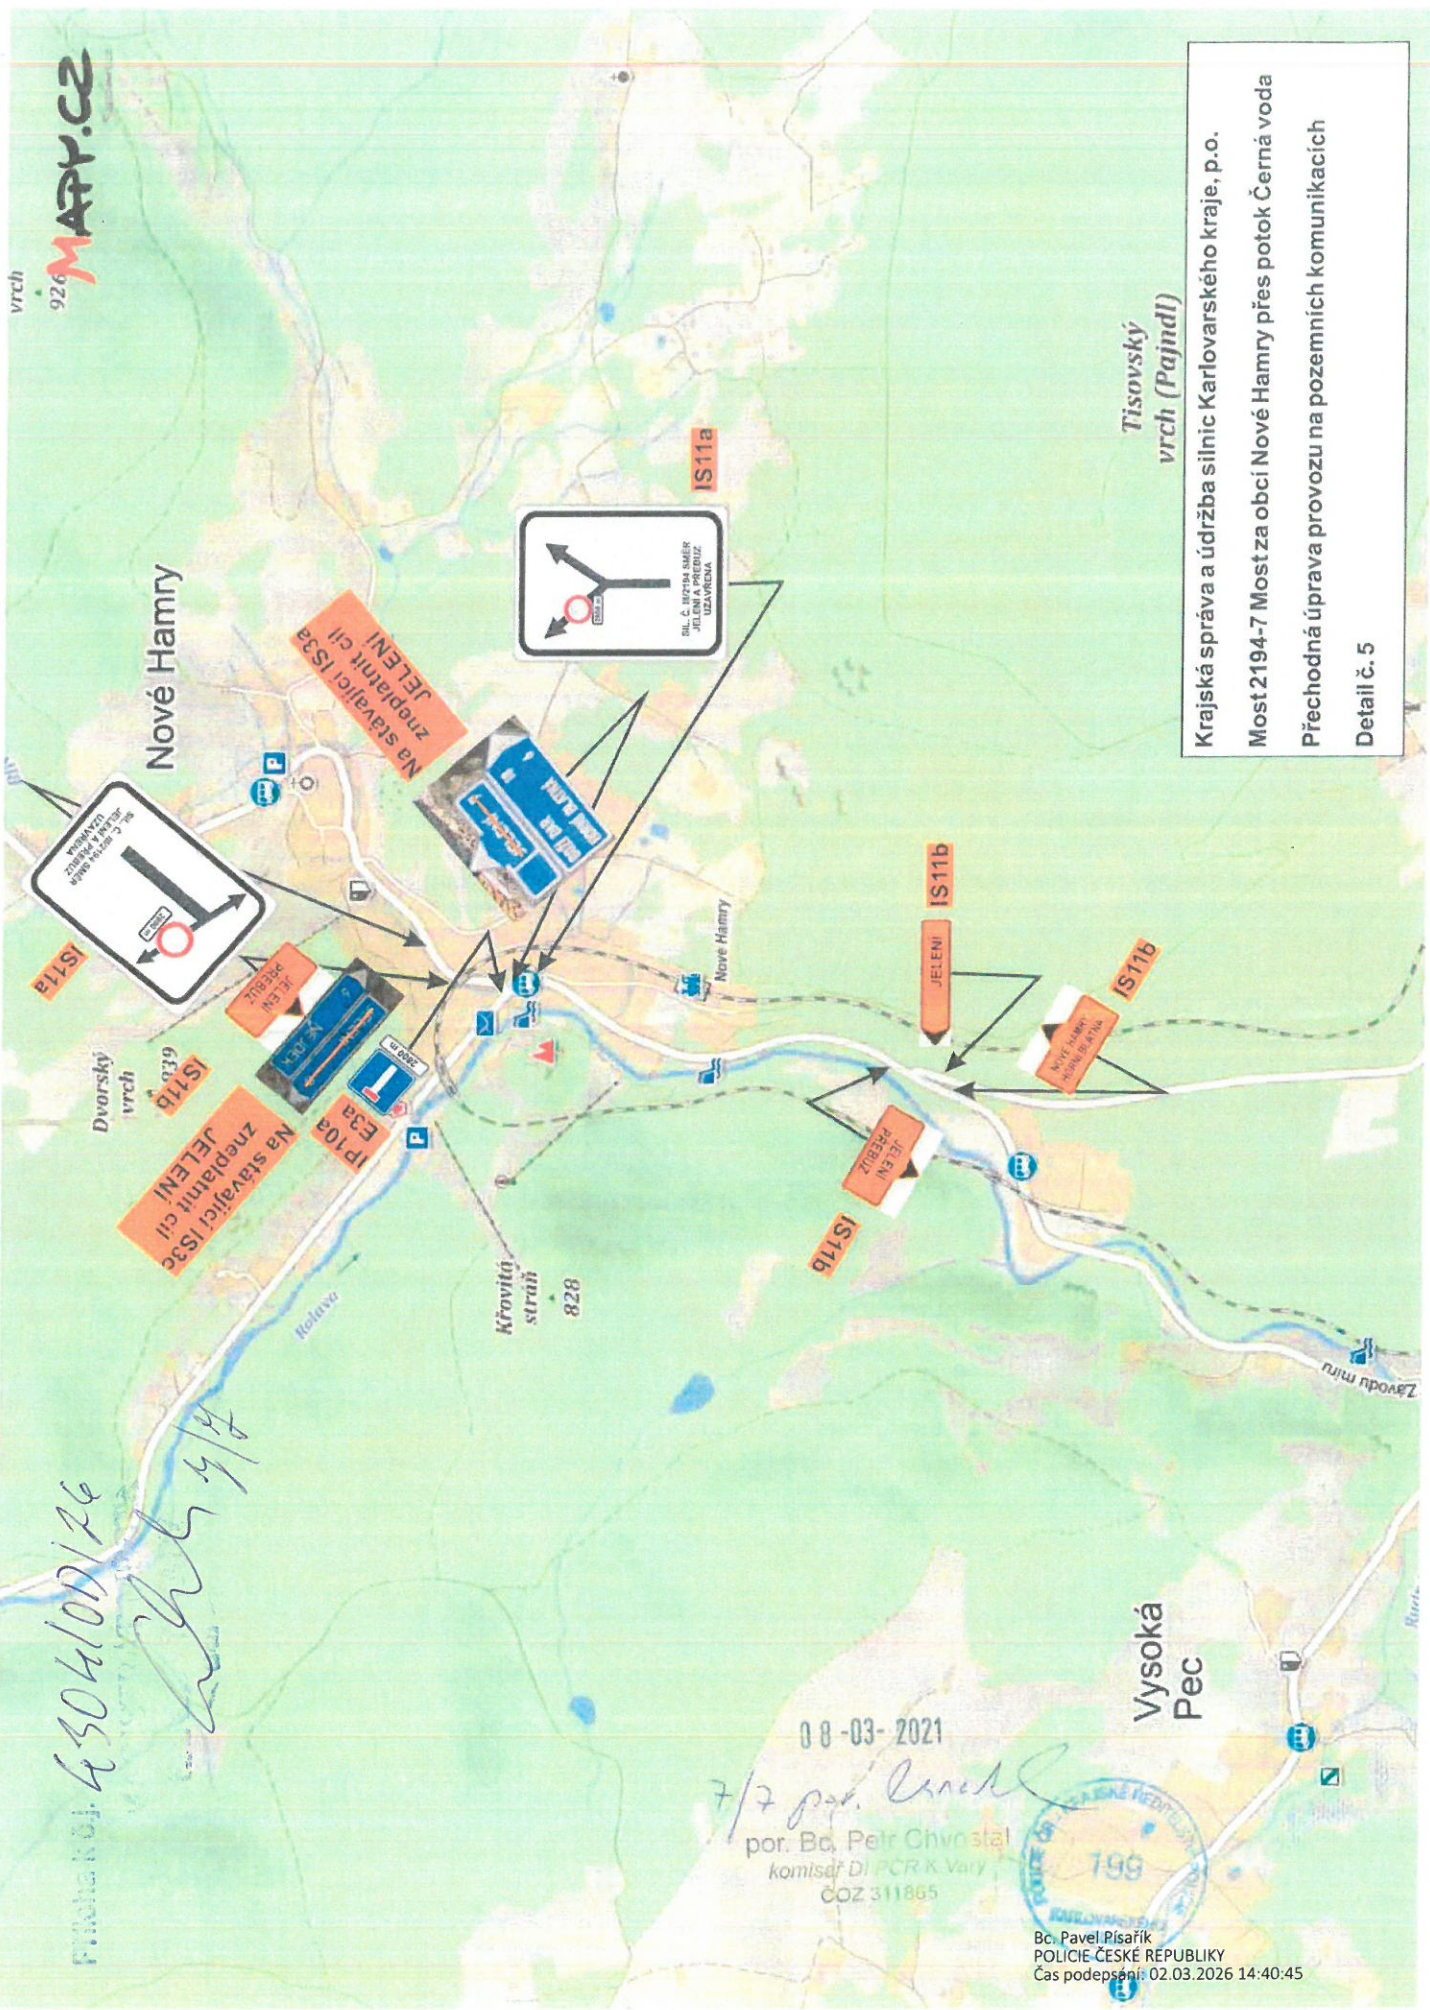

vrch 926 **MAPPY.CZ**

Tisovský vrch (Pajndl)

Krajská správa a údržba silnic Karlovarského kraje, p.o.
Most 2194-7 Most za obcí Nové Hamry přes potok Černá voda
Přechodná úprava provozu na pozemních komunikacích
Detail č. 5

08-03-2021

7/7 por. Chvoštál
por. Bc. Petr Chvoštál
komisár DI PCR K Vary
COZ 311865



Bc. Pavel Písařík
POLICIE ČESKÉ REPUBLIKY
Čas podepsání: 02.03.2026 14:40:45