


CELKOVÁ SITUACE  
M 1:1500

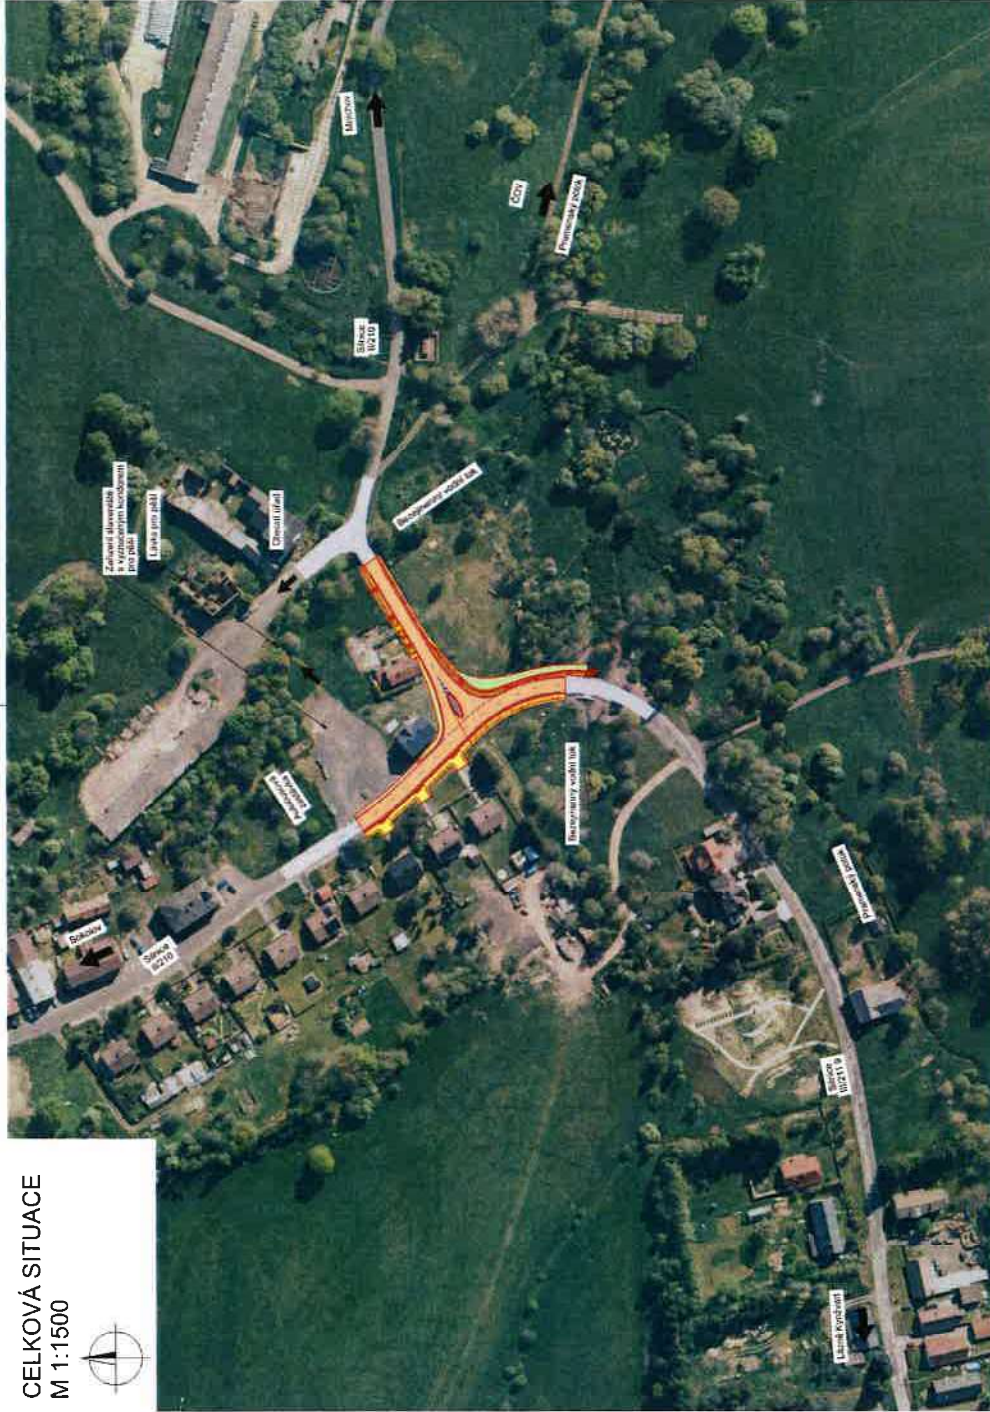

S navrženým DIO  
**SOUHLASÍME**

Digitálně podepsal  
**Tomáš Lebr**  
Datum: 2026.03.11  
10:48:31 -01'00"

Digitálně  
podepsal Irena  
**KROFTOVÁ**  
Datum: 2026.02.12  
08:17:17 +01'00"

06.02.2026 KPRK 7049  
DI ÚO Cheb souhlasí dle přiložené akurace...



SOUŘADNICOVÝ SYSTÉM S-JTSK  
VÝŠKOVÝ SYSTÉM BpV

INVESTOR  
**KRAJSKÁ SPRÁVA A ÚDRŽBA SILNIC  
KARLOVARSKÉHO KRAJE**  
Chebská 232  
360 01 Sušany


STAVBA II/210 A III/211 9 MODERNIZACE KŘÍŽOVATKY PRAMENY		SA W CONSULTING s.r.o.	
VYKONAVATEL ING. JIRÍ HEJTYCH	ZODPOVĚDNÝ PROJEKTANT ING. JIRÍ HEJTYCH	TECHNICKÁ KONTROLA ING. HELENA HEJTYCHOVÁ	INVESTOR KŠUS KIK
PRŮJEMNÁ ČÍSLO 11000	STUPEŇ DOPROJEKT	MĚŘITKO 1:1000	DATA 2022-05
PŘÍLOHA CELKOVÁ SITUACE STAVBY		Č. PŘÍLOHY C.2	







Schéma pracovního místa (B/4) dle TP 66

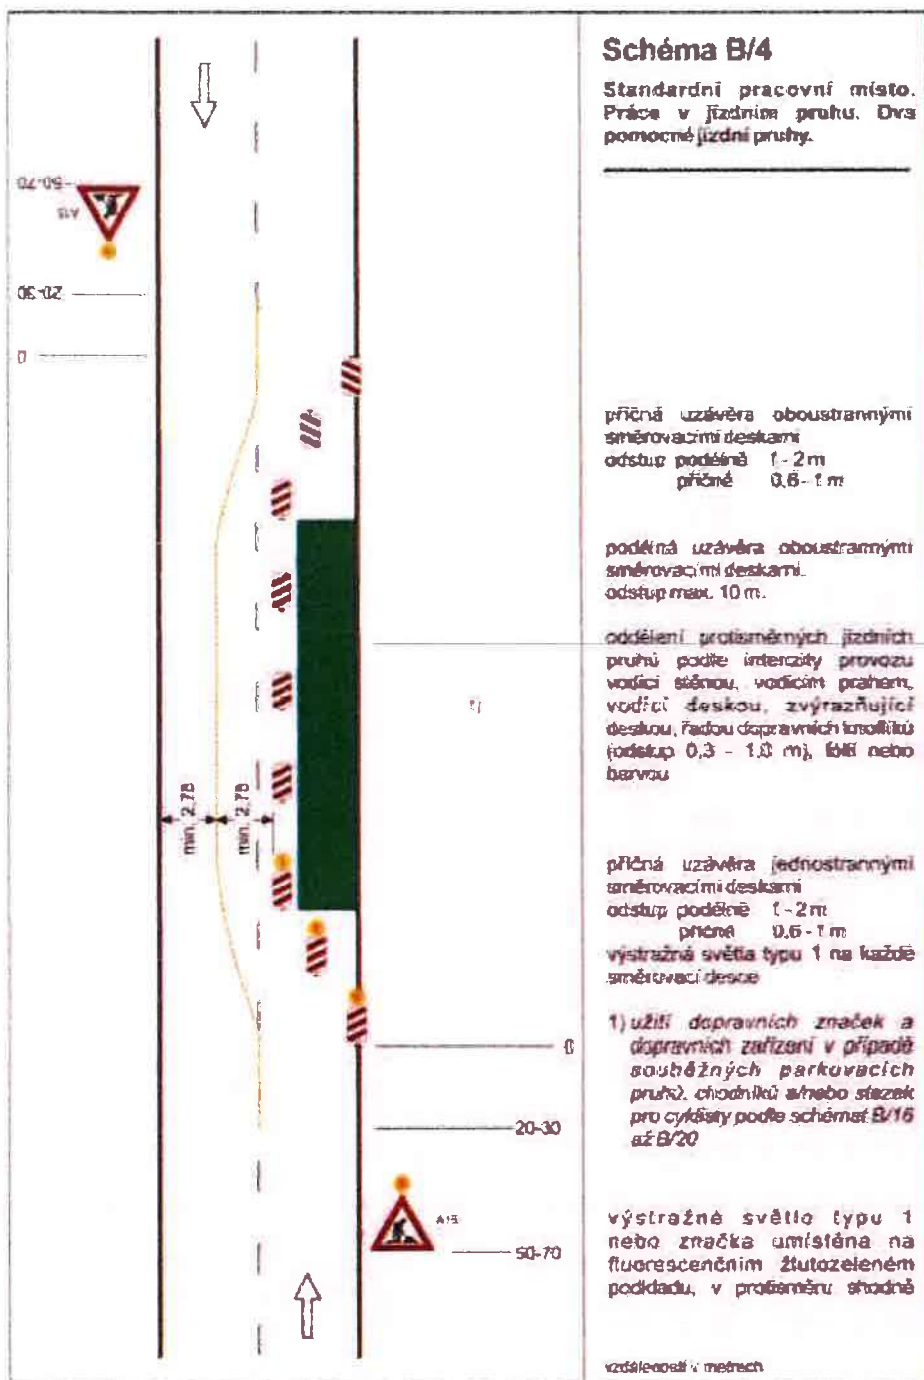

Digitálně podepsal  
 Irena Křoftová  
 Datum: 2026.02.12  
 08:27:09 +01'00'

06.02.2026 KŘPK 7049 6 - 196200  
 DI ÚO Cheb souhlasí dle přiložené situace

POČET ČÍS. KRAJSKÉ ŘEŠITELNY POLICE  
 389  
 KVALIFIKOVANÉHO  
 KRUIJE  
 por. Thiel

Schéma pracovního místa (B/6) dle TP 66

