


PRŮLOHA k čj.
MUCH 53101/2016
MĚSTSKÝ ÚŘAD CHEB
odbor stavební
a životního prostředí

18.5.2016

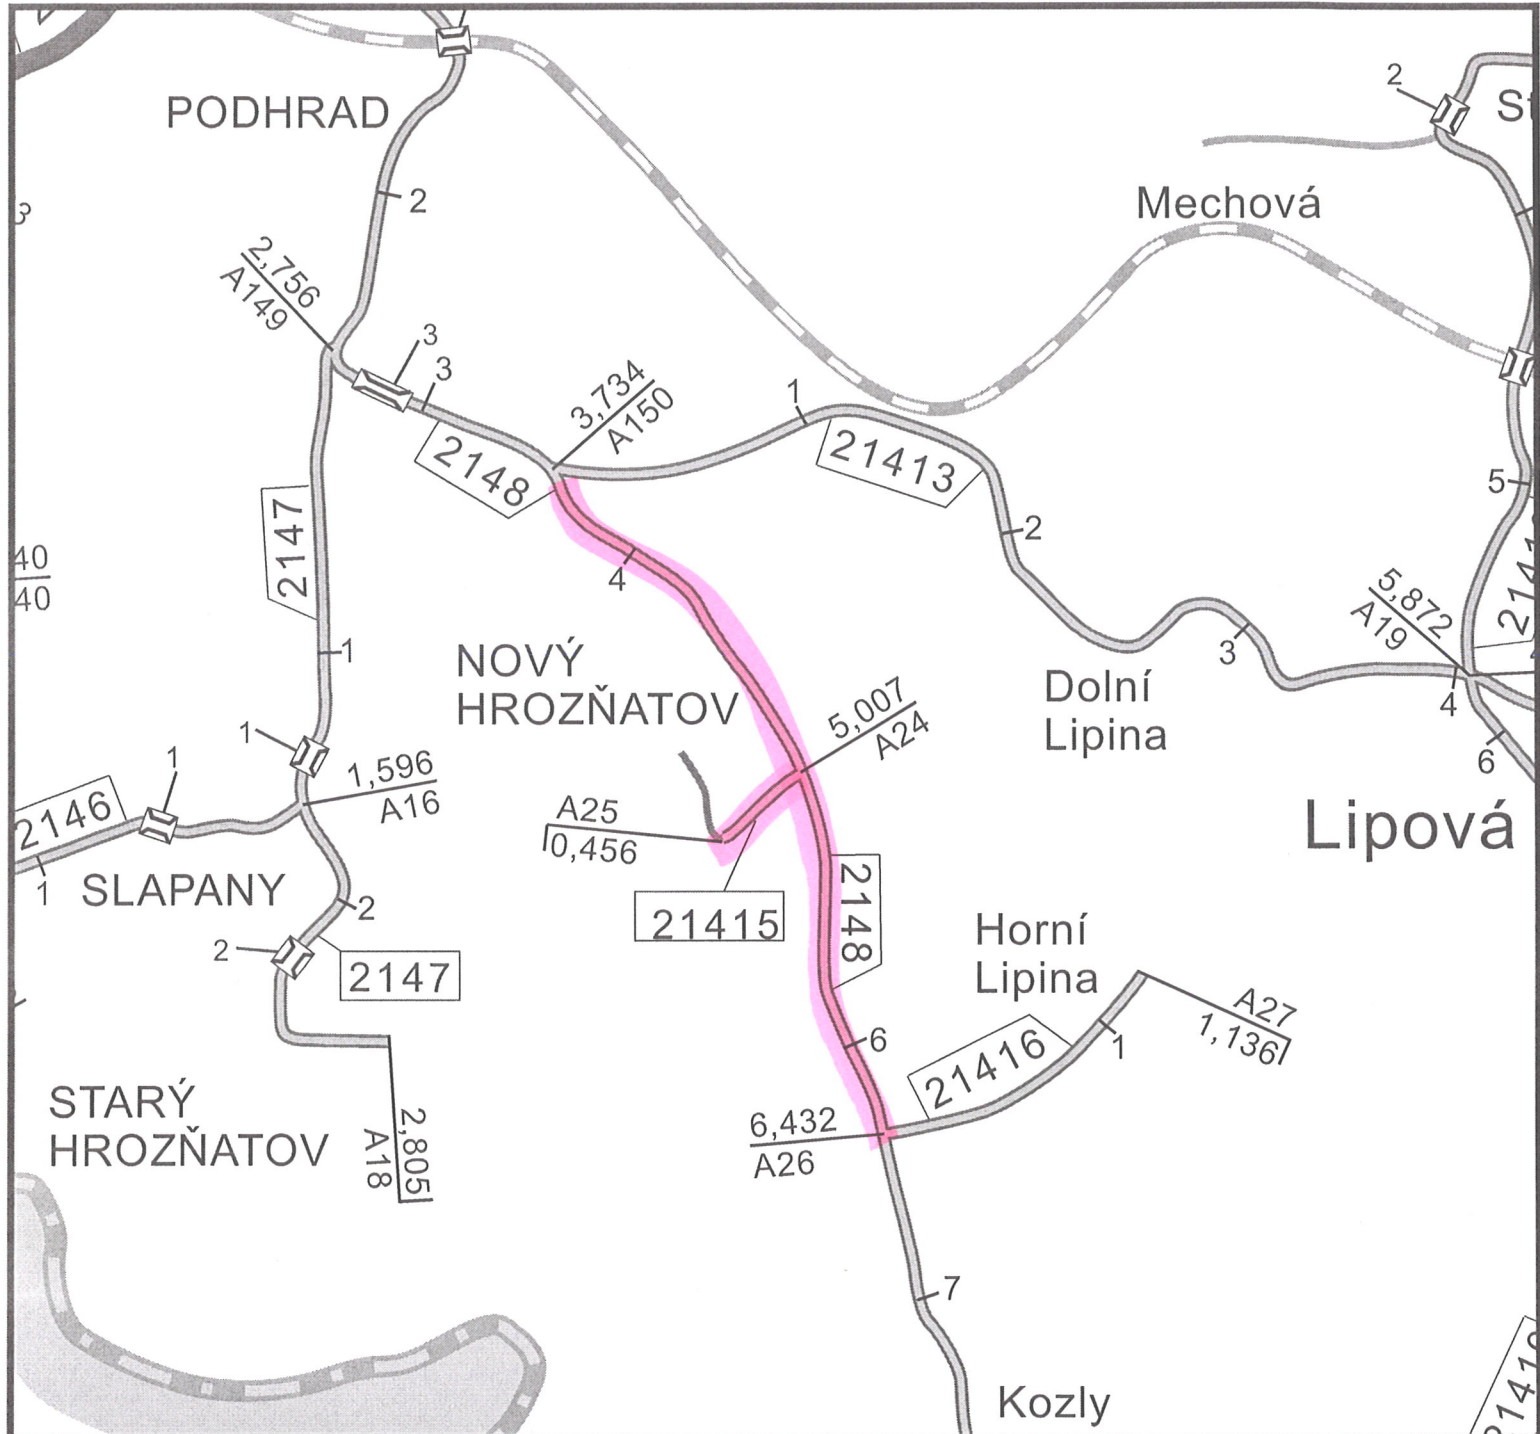

OPRAVOVANÉ ÚSEKY SILNIC III/2148 (KM 3,720 – 6,420)

A III/21415 (KM 0,000 – 0,456)

PRÁCE BUDOU PROVÁDĚNY ETAPOVĚ PO ÚSECÍCH MAX. 400 METRŮ PŘI ZACHOVÁNÍ PRŮJEZDU DOTČENÝM ÚSEK V REŽIMU STŘÍDNÉHO PROVOZU. PRO OBOUSMĚRNÝ REGULOVANÝ PROVOZ BUDE ZACHOVÁNA VOZOVKA O ŠÍŘCE MIN. 2,75m.