


Priloha 2 c.
MÚČ 106 939/2022
MESTSKÝ ÚRAD CHEB
odbor stavební
a životního prostředí
31.10.2022

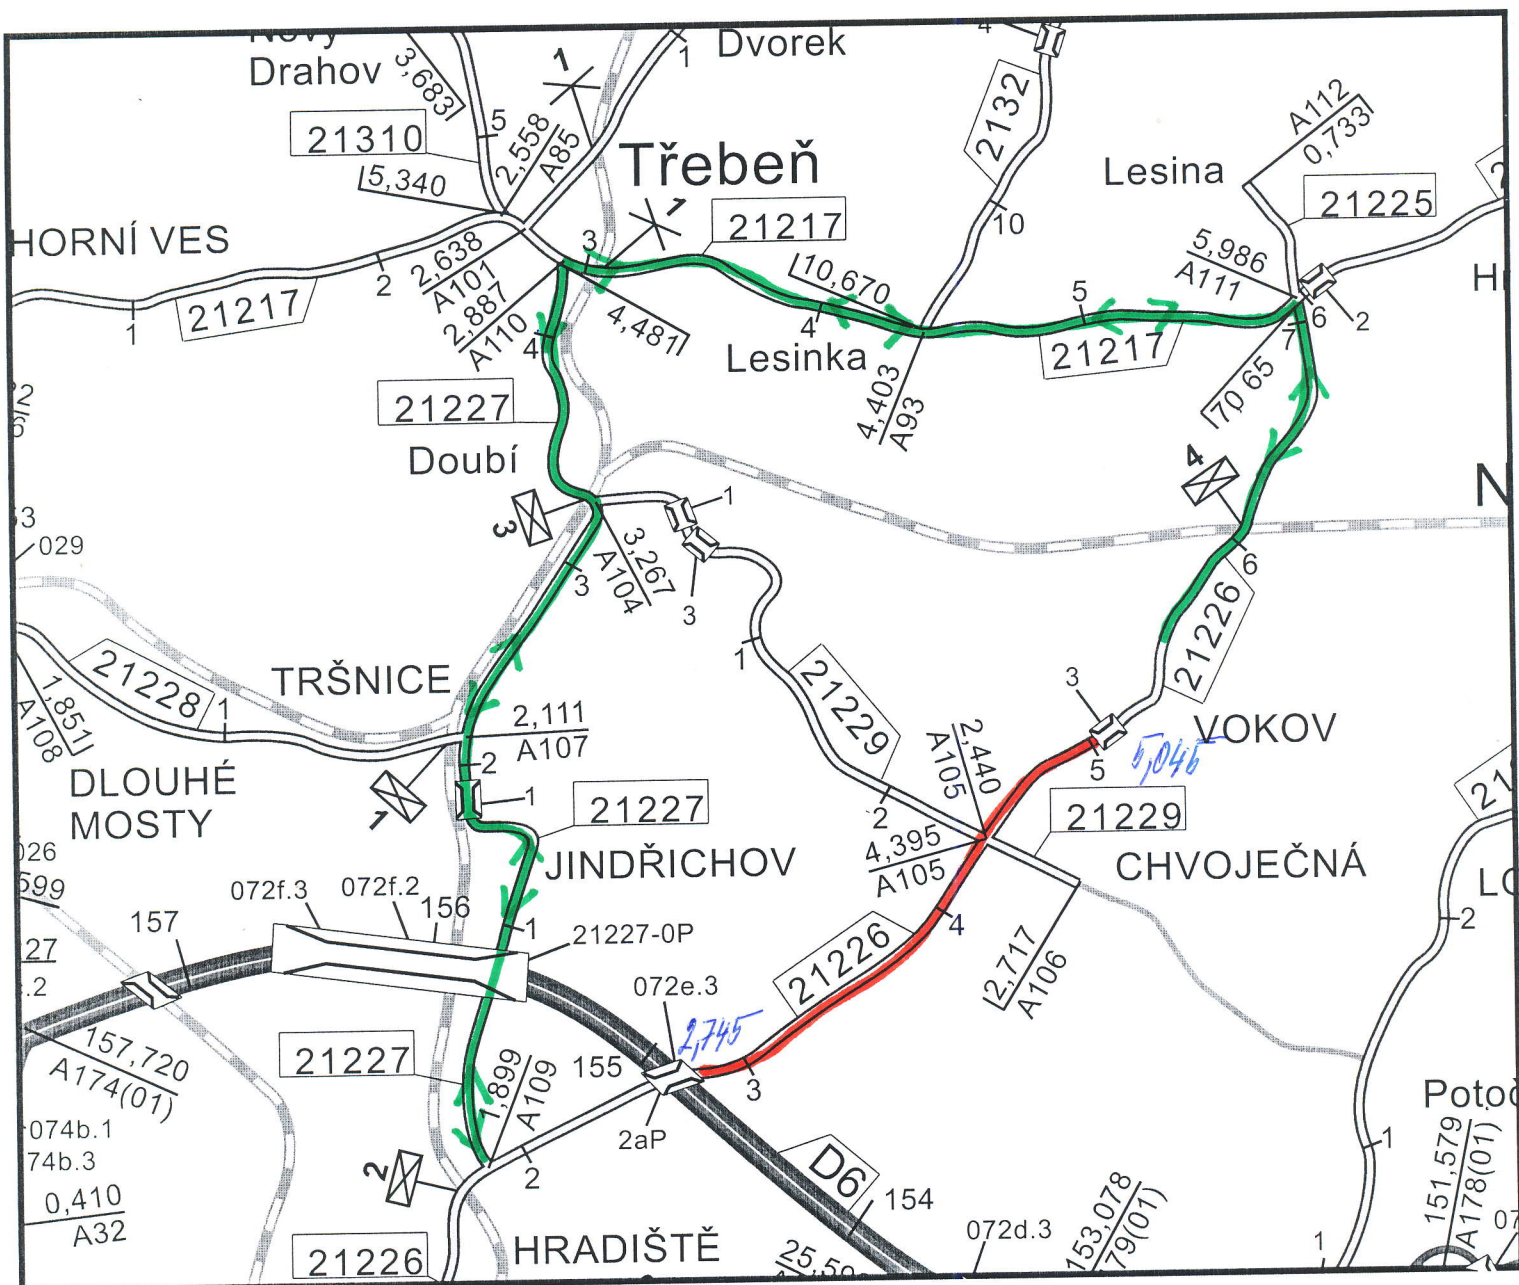

— VLAVŘENÝ (OPRAVOVANÝ) ÚSEK SILNICE III/21226 (KM 2,745 - 5,045)

— OBJÍZDNÁ TRASA