DIO – II/217, Hranice

rekonstrukce komunikace po polovinách
DIO pro druhou polovinu bude zrcadlově převrácené

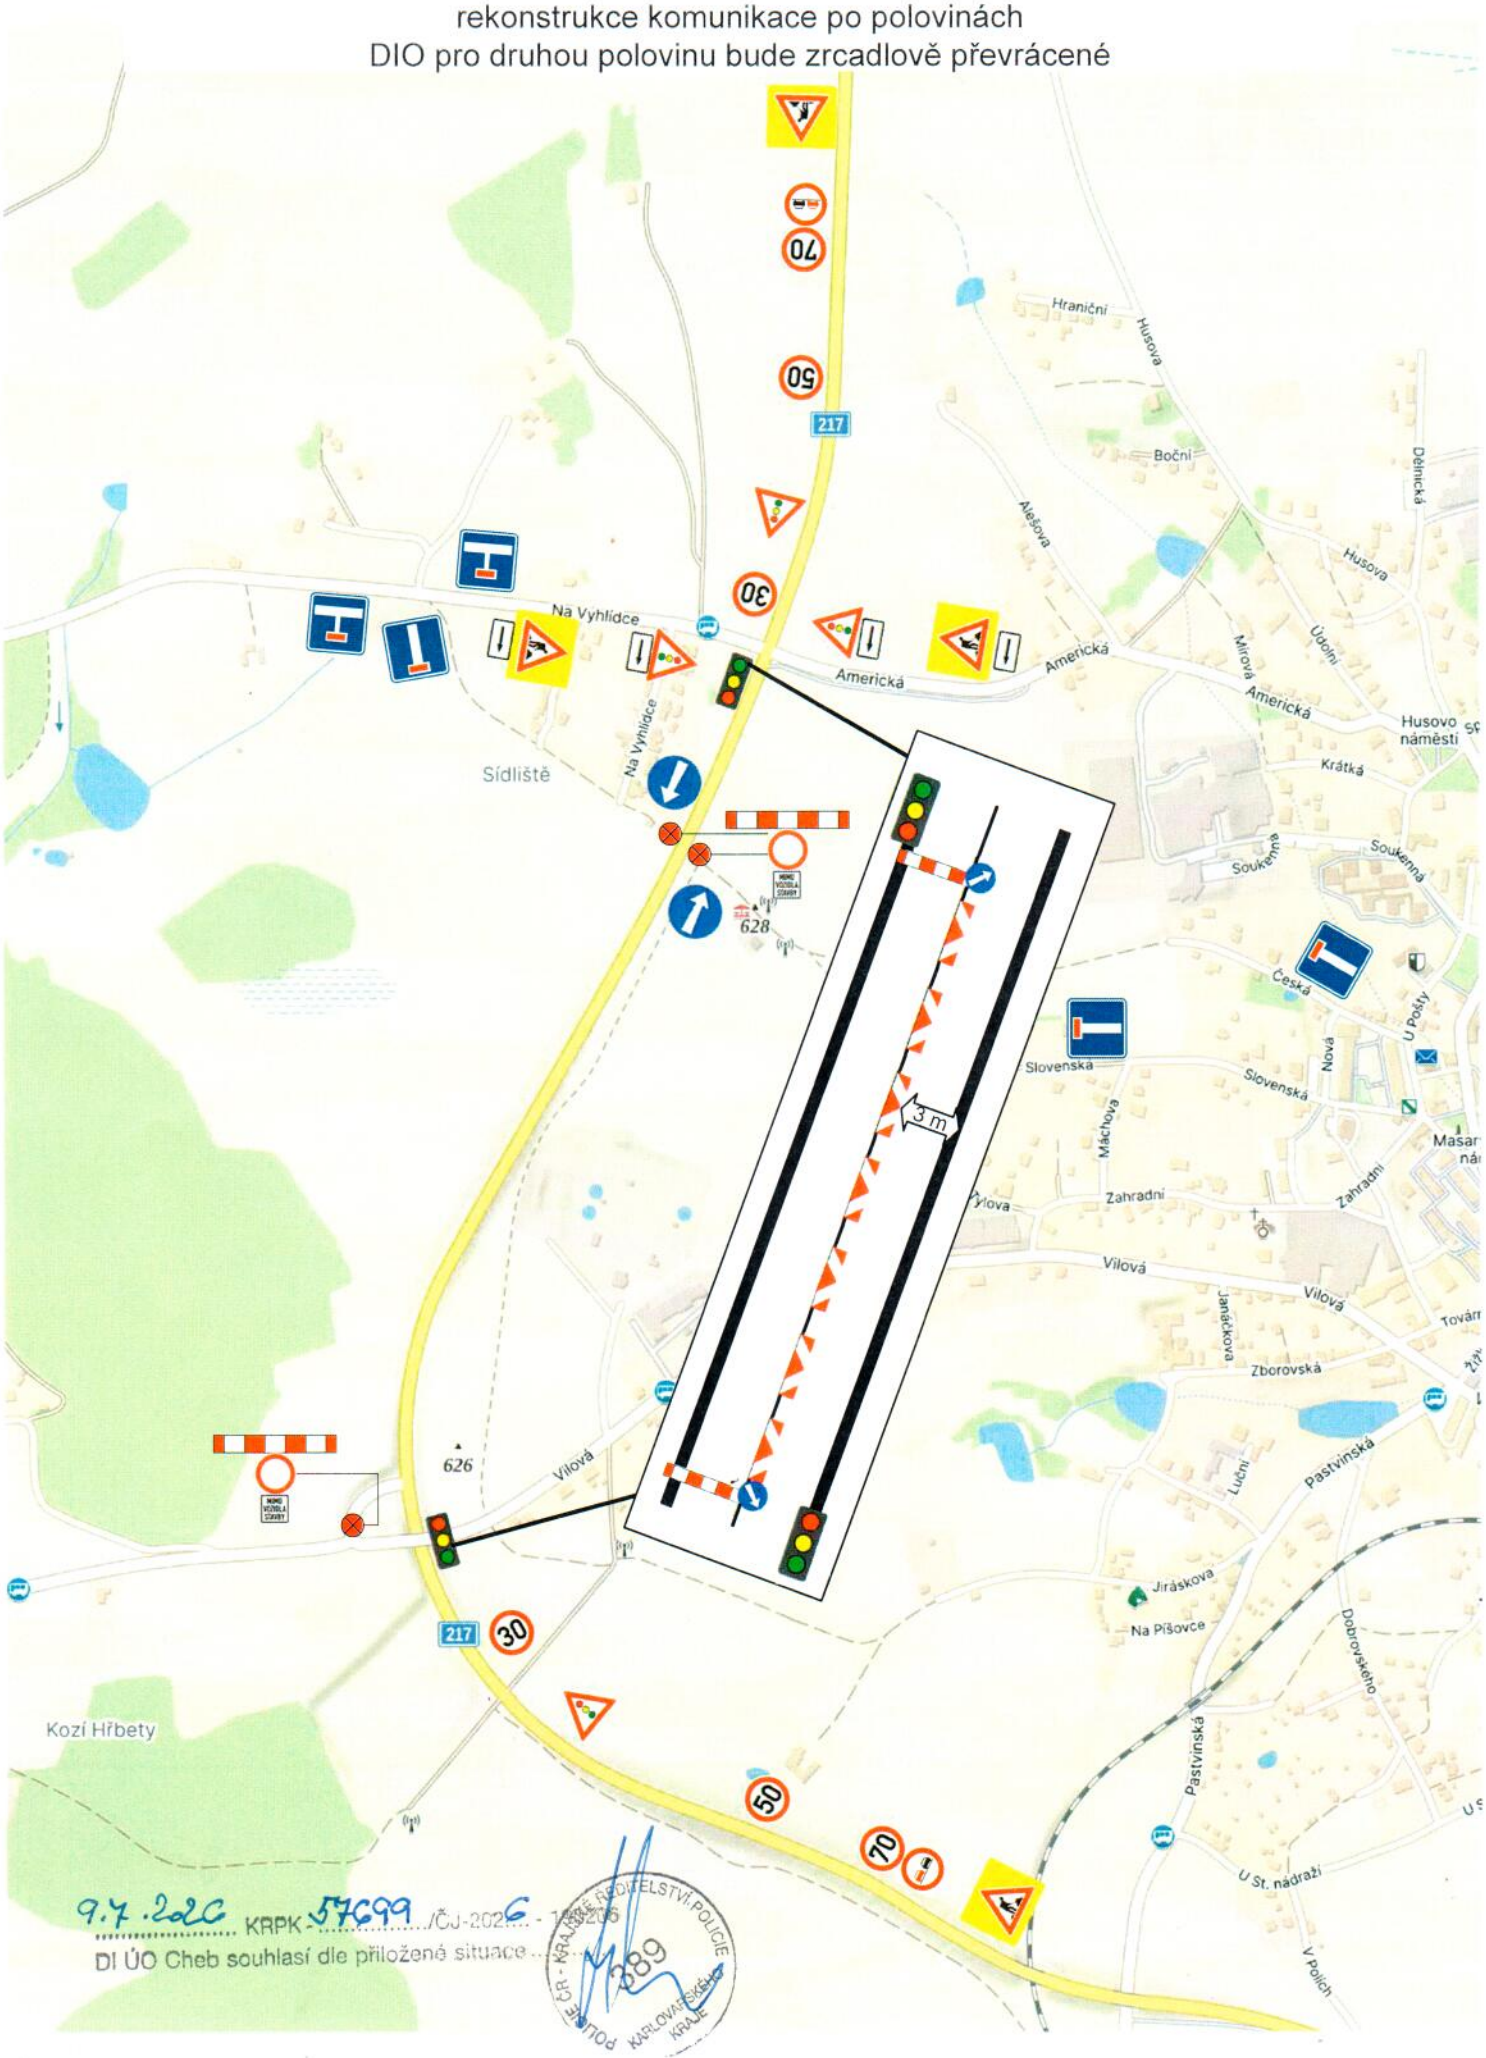

9.7.22C KRPK-57699/ČJ-2022-[illegible] - 1[illegible]

DI ÚO Cheb souhlasí dle přiložené situace

POLICIE ČR - KRAJSKÉ ŘEDITELSTVÍ POLICIE KARLOVARSKÉHO KRAJE